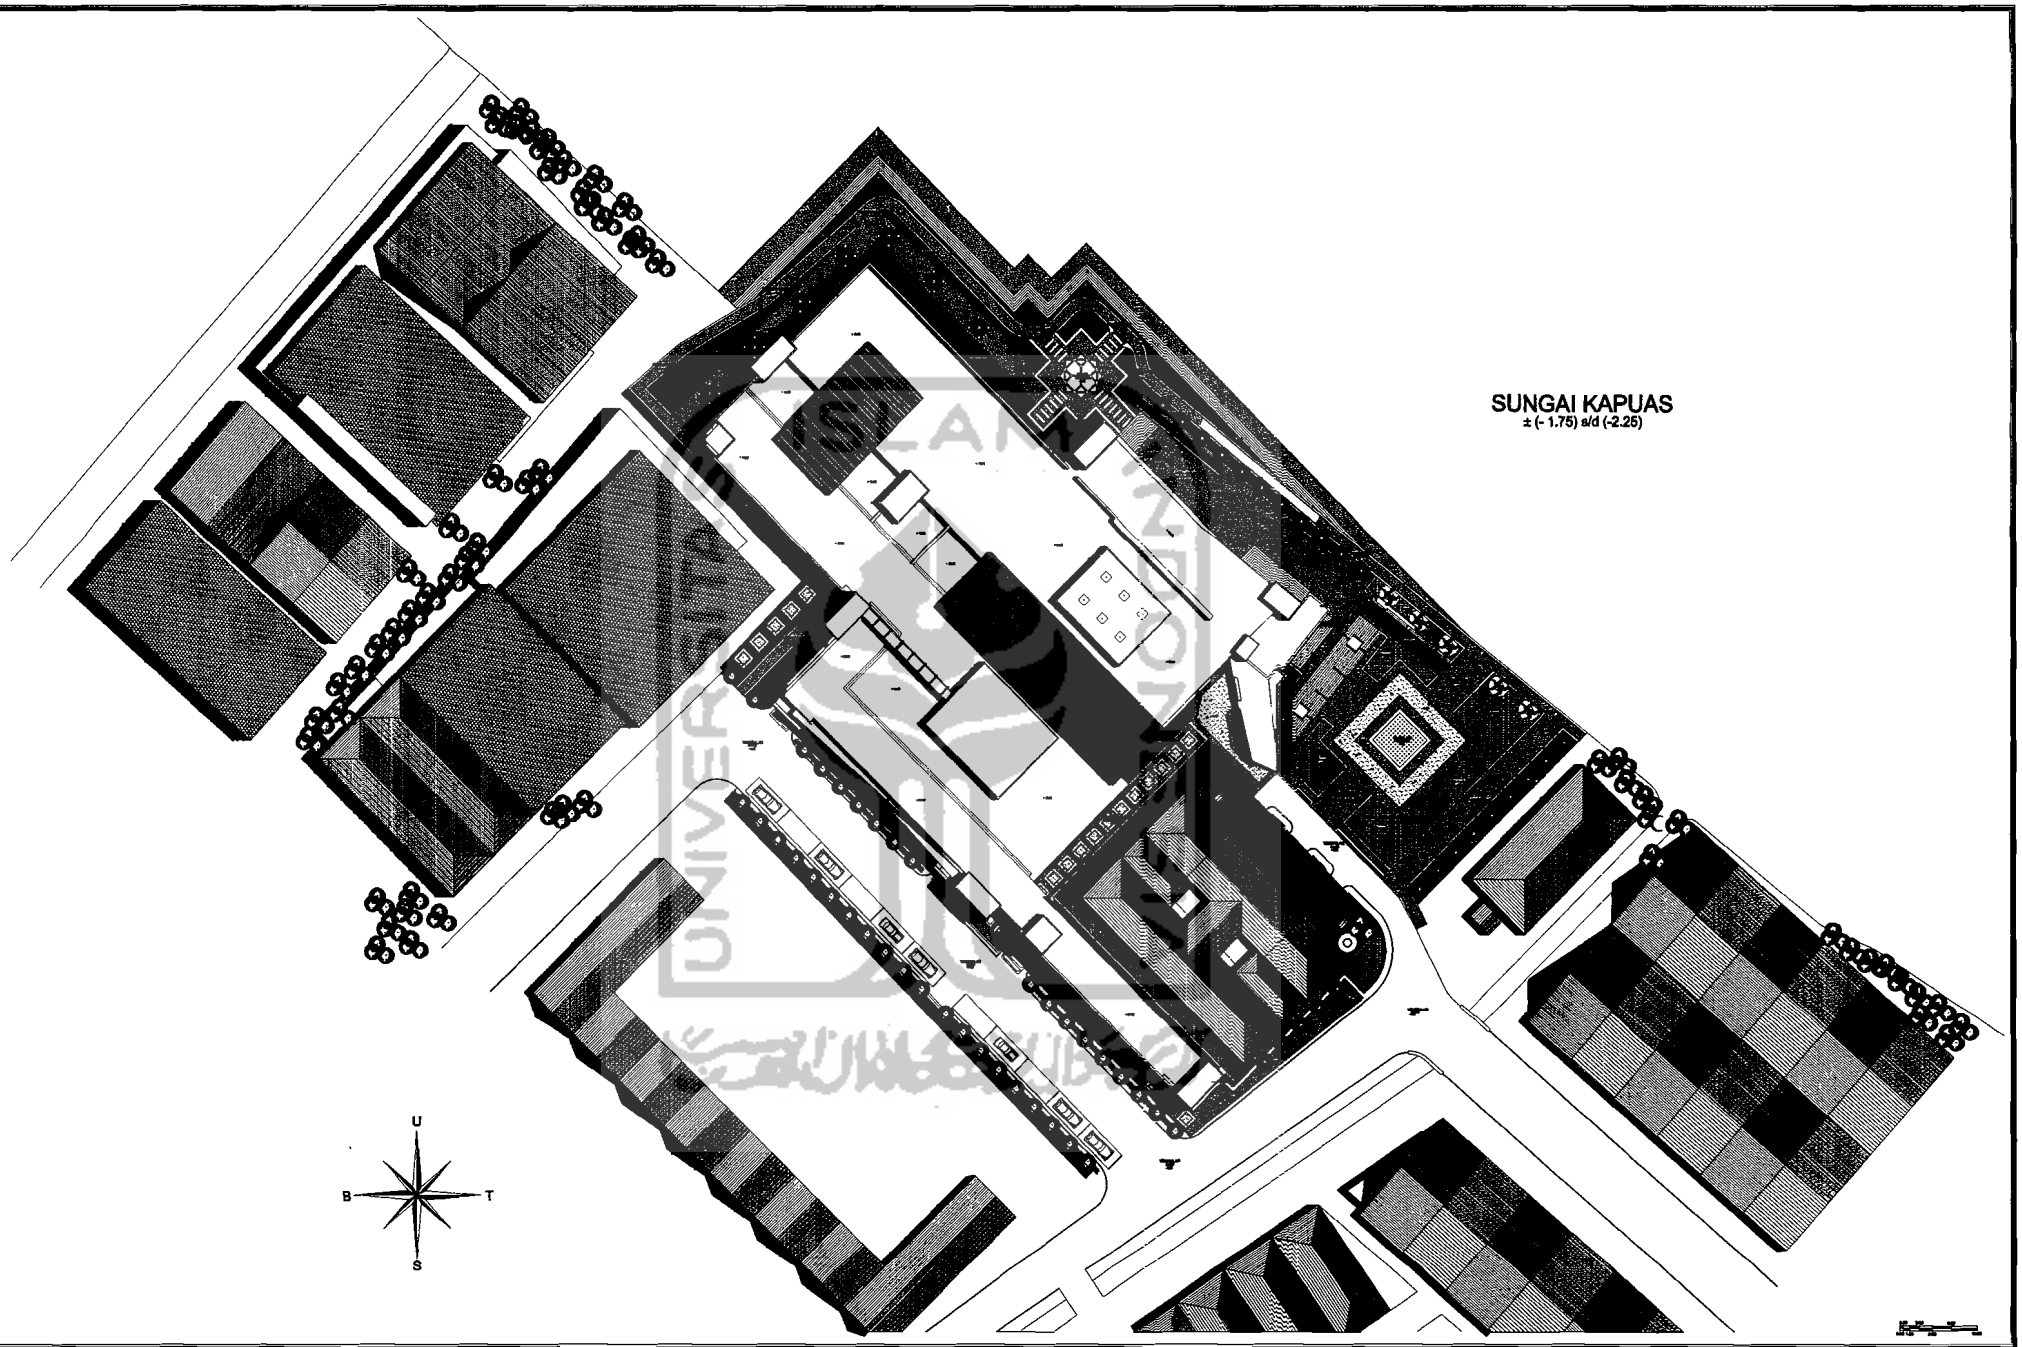



TUGAS AKHIR

JURUSAN ARSITEKTUR
FAKULTAS TEKNIK SIPIL DAN PERENCANAAN
UNIVERSITAS ISLAM INDONESIA

PERIODE IV
SEMESTER GENAP
TH. AK. 2004/2005

SHOPING STREET DI PONTIANAK

DOSEN PEMBIMBING :	IDENTITAS MAHASISWA		JUDUL GAMBAR	SKALA	LEMBAR KE -	PENGESAHAN
	NAMA	ISA IN-DRAWAN	SITUASI	1 : 400		
	NO. MAHASISWA	99 512 232			JUMLAH LEMBAR	
IR. REVIANTO B. SANTOSA, M.Arch	TANDA TANGAN					

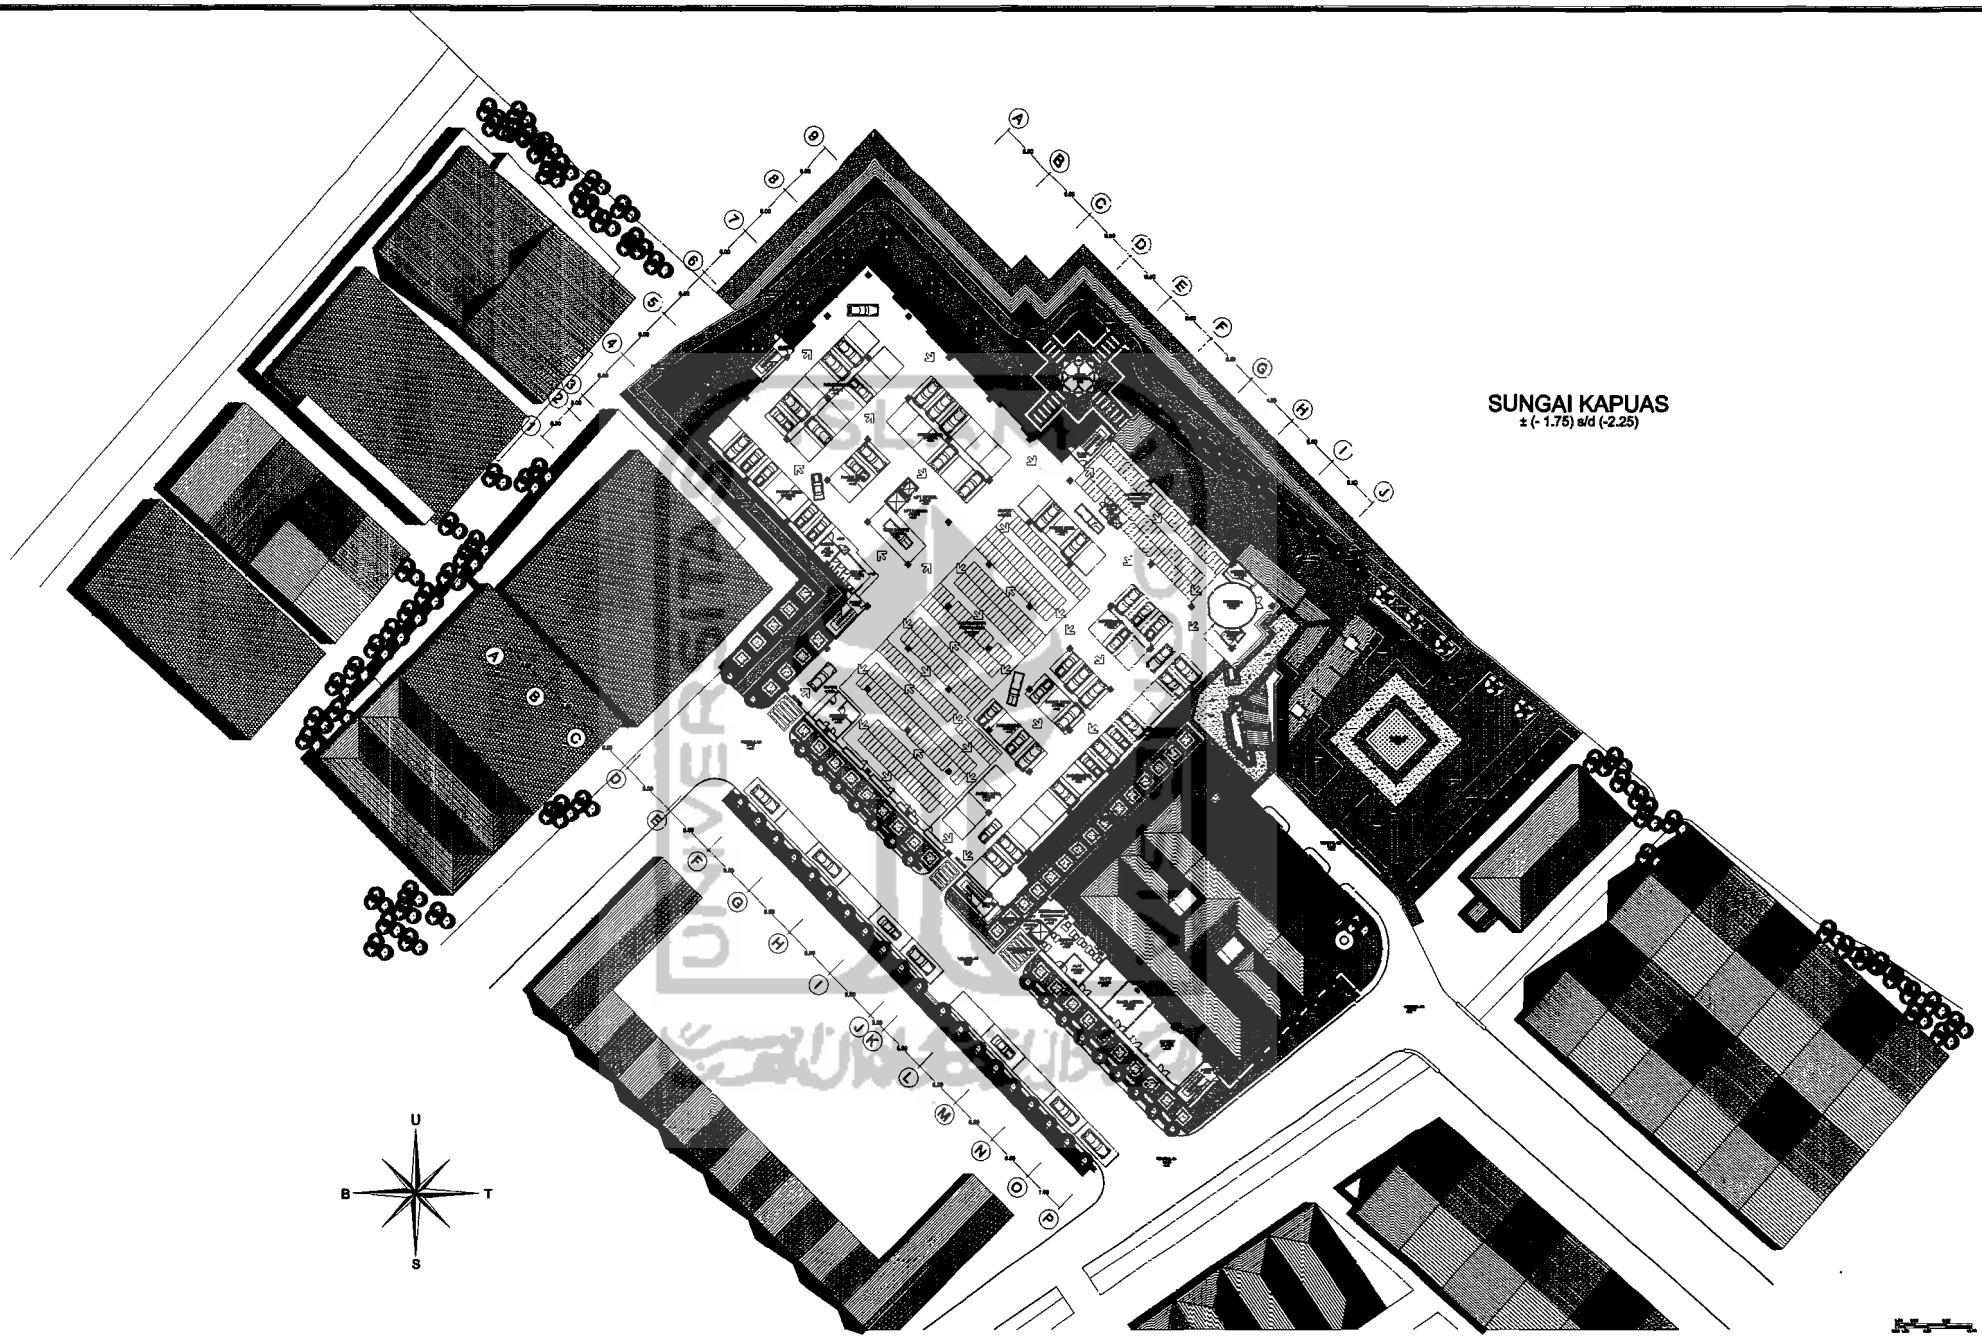


TUGAS AKHIR

JURUSAN ARSITEKTUR
FAKULTAS TEKNIK SIPIL DAN PERENCANAAN
UNIVERSITAS ISLAM INDONESIA

PERIODE IV
SEMESTER GENAP
TH. AK. 2004/2005

SHOPING STREET DI PONTIANAK

DOSEN PEMBIMBING :	IDENTITAS MAHASISWA		JUDUL GAMBAR	SKALA	LEMBAR KE -	PENGESAHAN
	NAMA	ISA INDRAWAN	SITE PLAN LANTAI 1	1 : 400		
	NO. MAHASISWA	99 5-2 232			JUMLAH LEMBAR	
IR. REVIANTO B. SANTOSA, M.Arch	TANDA TANGAN					

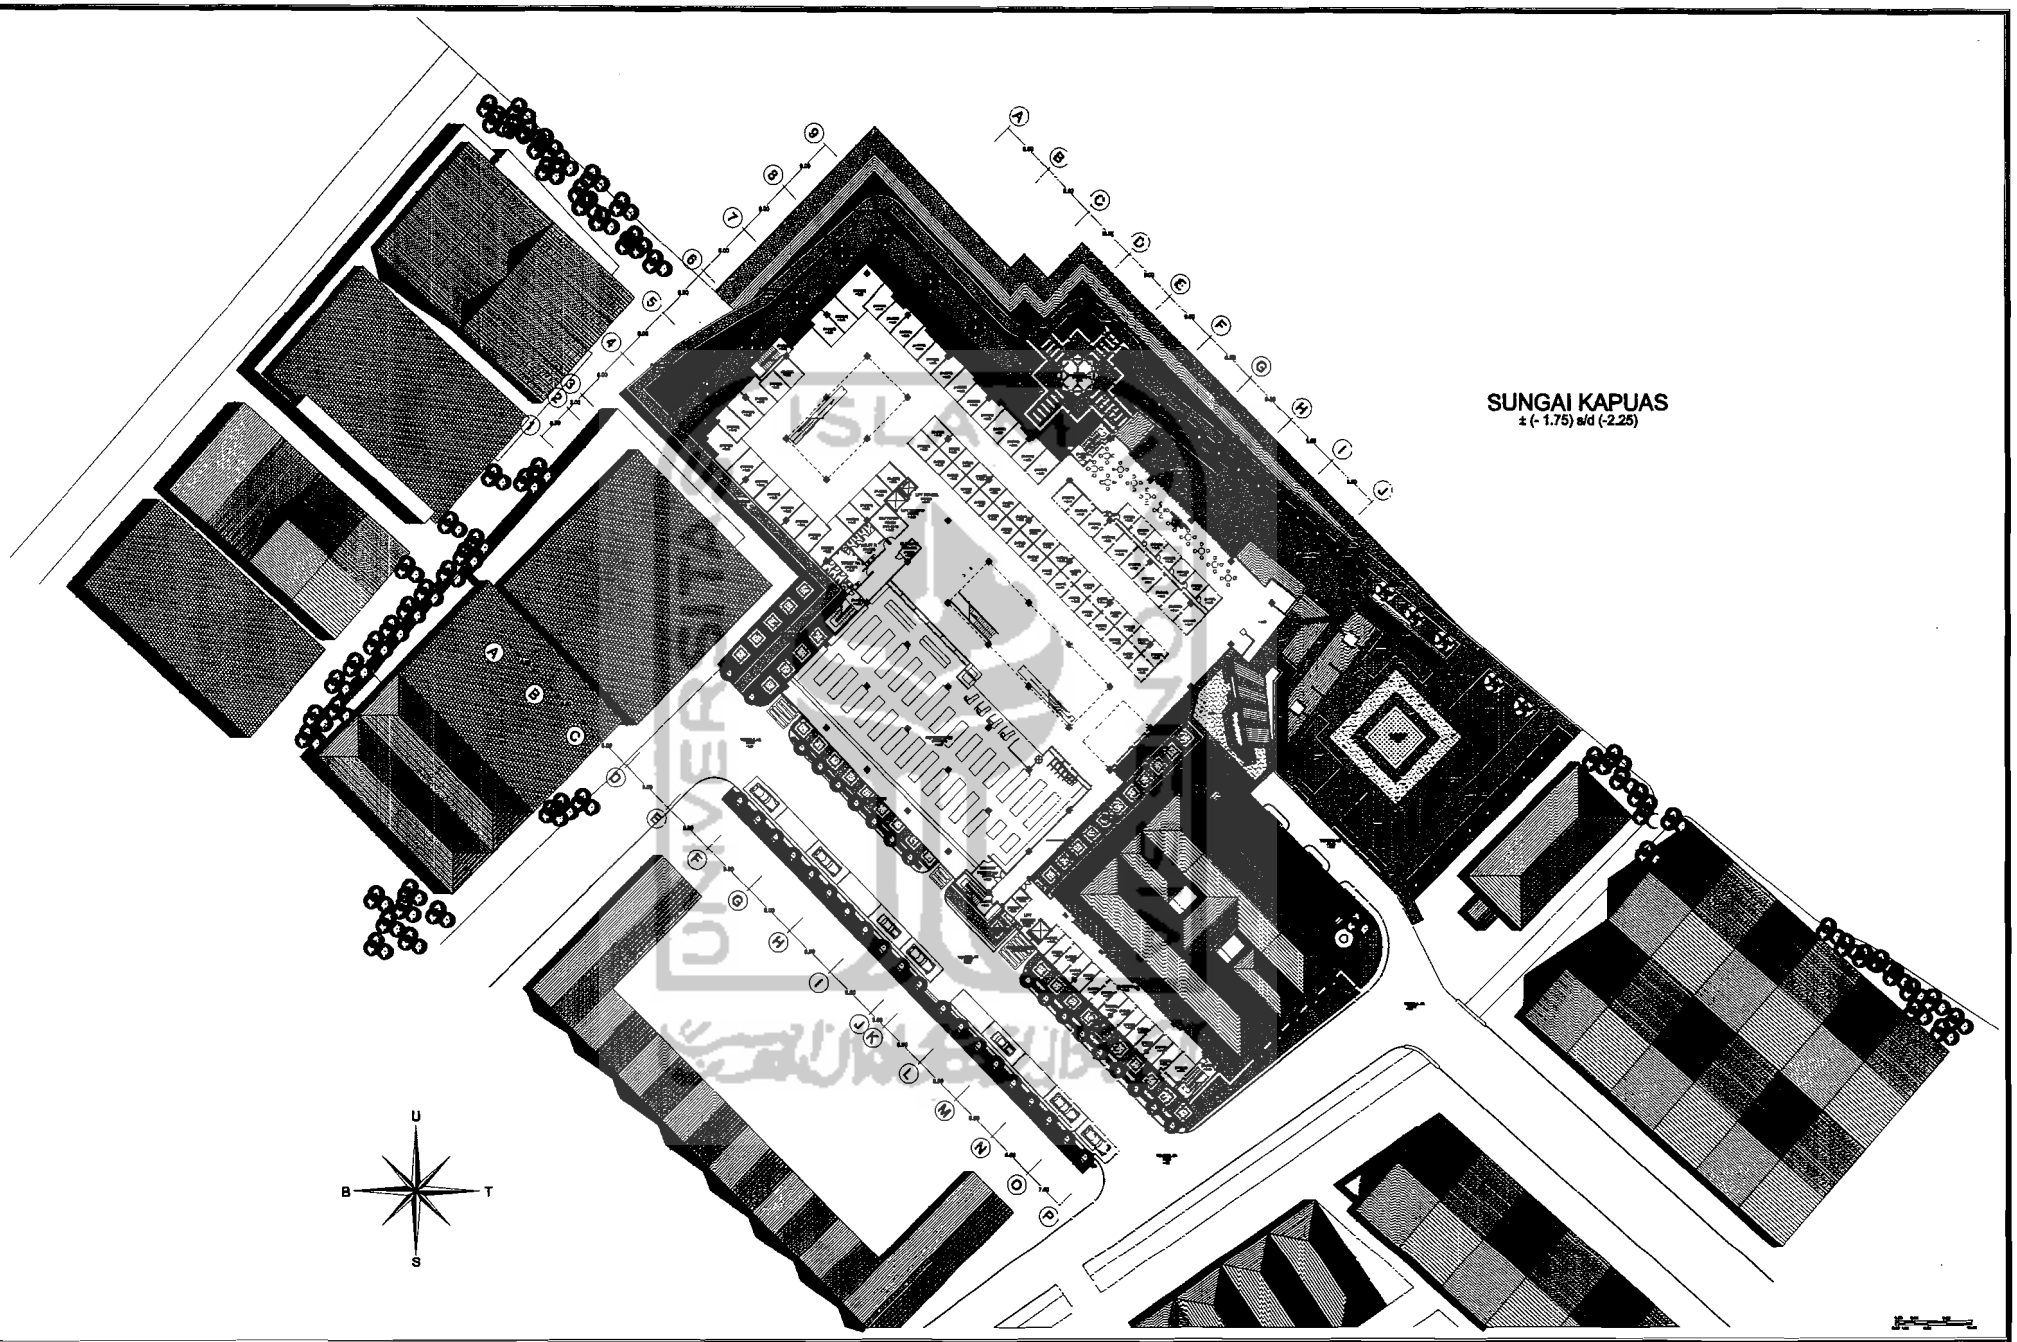

TUGAS AKHIR

JURUSAN ARSITEKTUR
FAKULTAS TEKNIK SIPIL DAN PERENCANAAN
UNIVERSITAS ISLAM INDONESIA

PERIODE IV
SEMESTER GENAP
TH. AK. 2004/2005

SHOPING STREET DI PONTIANAK

DOSEN PEMBIMBING :

IR. REVIANTO B. SANTOSA, M.Arch

IDENTITAS MAHASISWA

NAMA	ISA INDRAWAN
NO. MAHASISWA	99 512 232
TANDA TANGAN	

JUDUL GAMBAR


SITE PLAN LANTAI 2

SKALA: 1 : 400


LEMBAR KE -

JUMLAH LEMBAR

PENGESAHAN

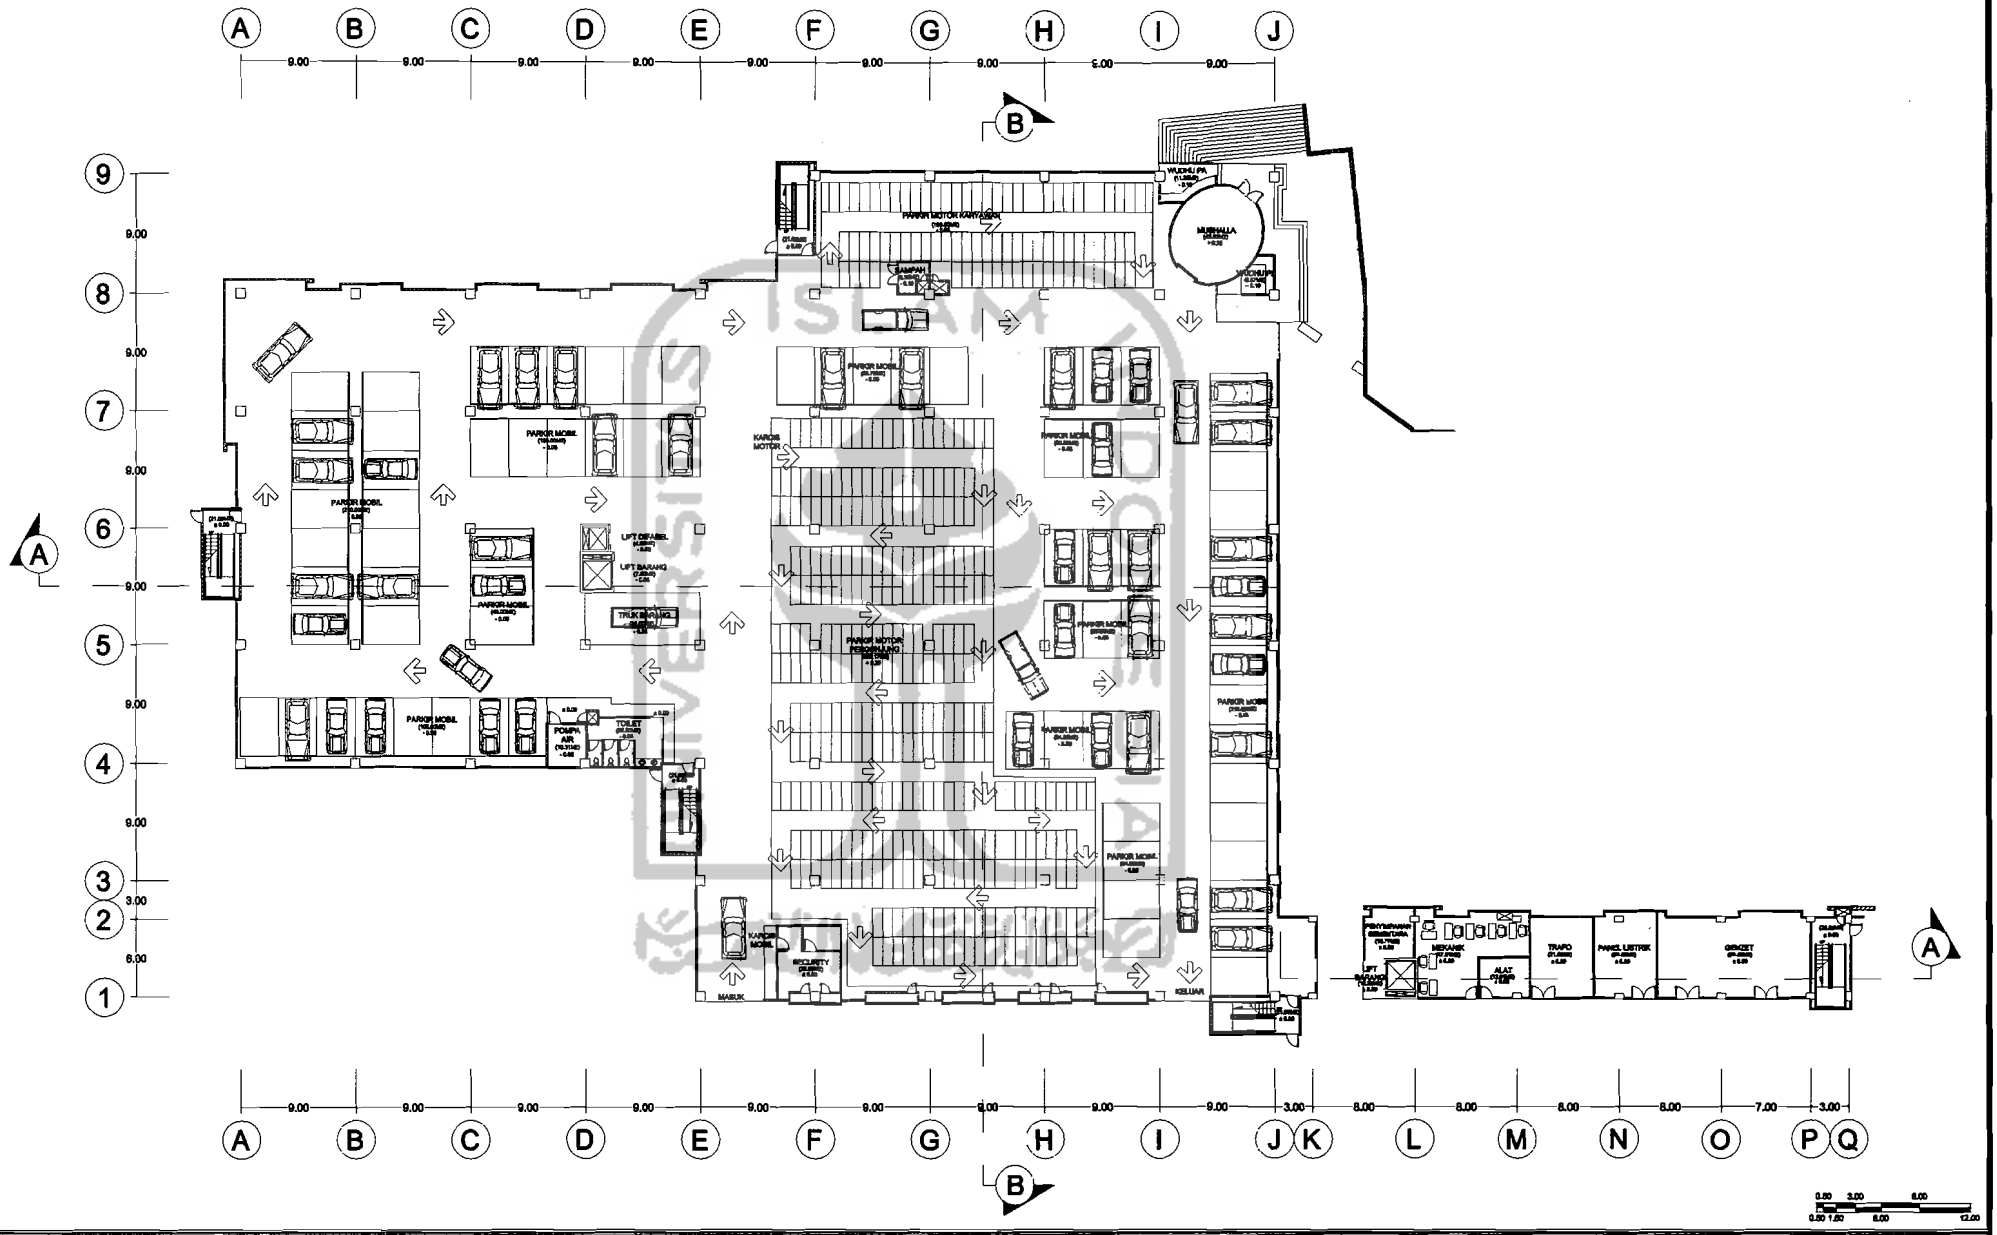

TUGAS AKHIR JURUSAN ARSITEKTUR FAKULTAS TEKNIK SIPIL DAN PERENCANAAN UNIVERSITAS ISLAM INDONESIA	PERIODE IV SEMESTER GENAP TH. AK. 2004/2005	**SHOPING STREET DI PONTIANAK**	DOSEN PEMBIMBING : IR. REVIANTO B. SANTOSA, M.Arch	IDENTITAS MAHASISWA NAMA : ISA INDRAWAN NO. MAHASISWA : 99 512 232 TANDA TANGAN	JUDUL GAMBAR **DENAH LANTAI 1**	SKALA 1 : 200	LEMBAR KE - JUMLAH LEMBAR	PENGESAHAN

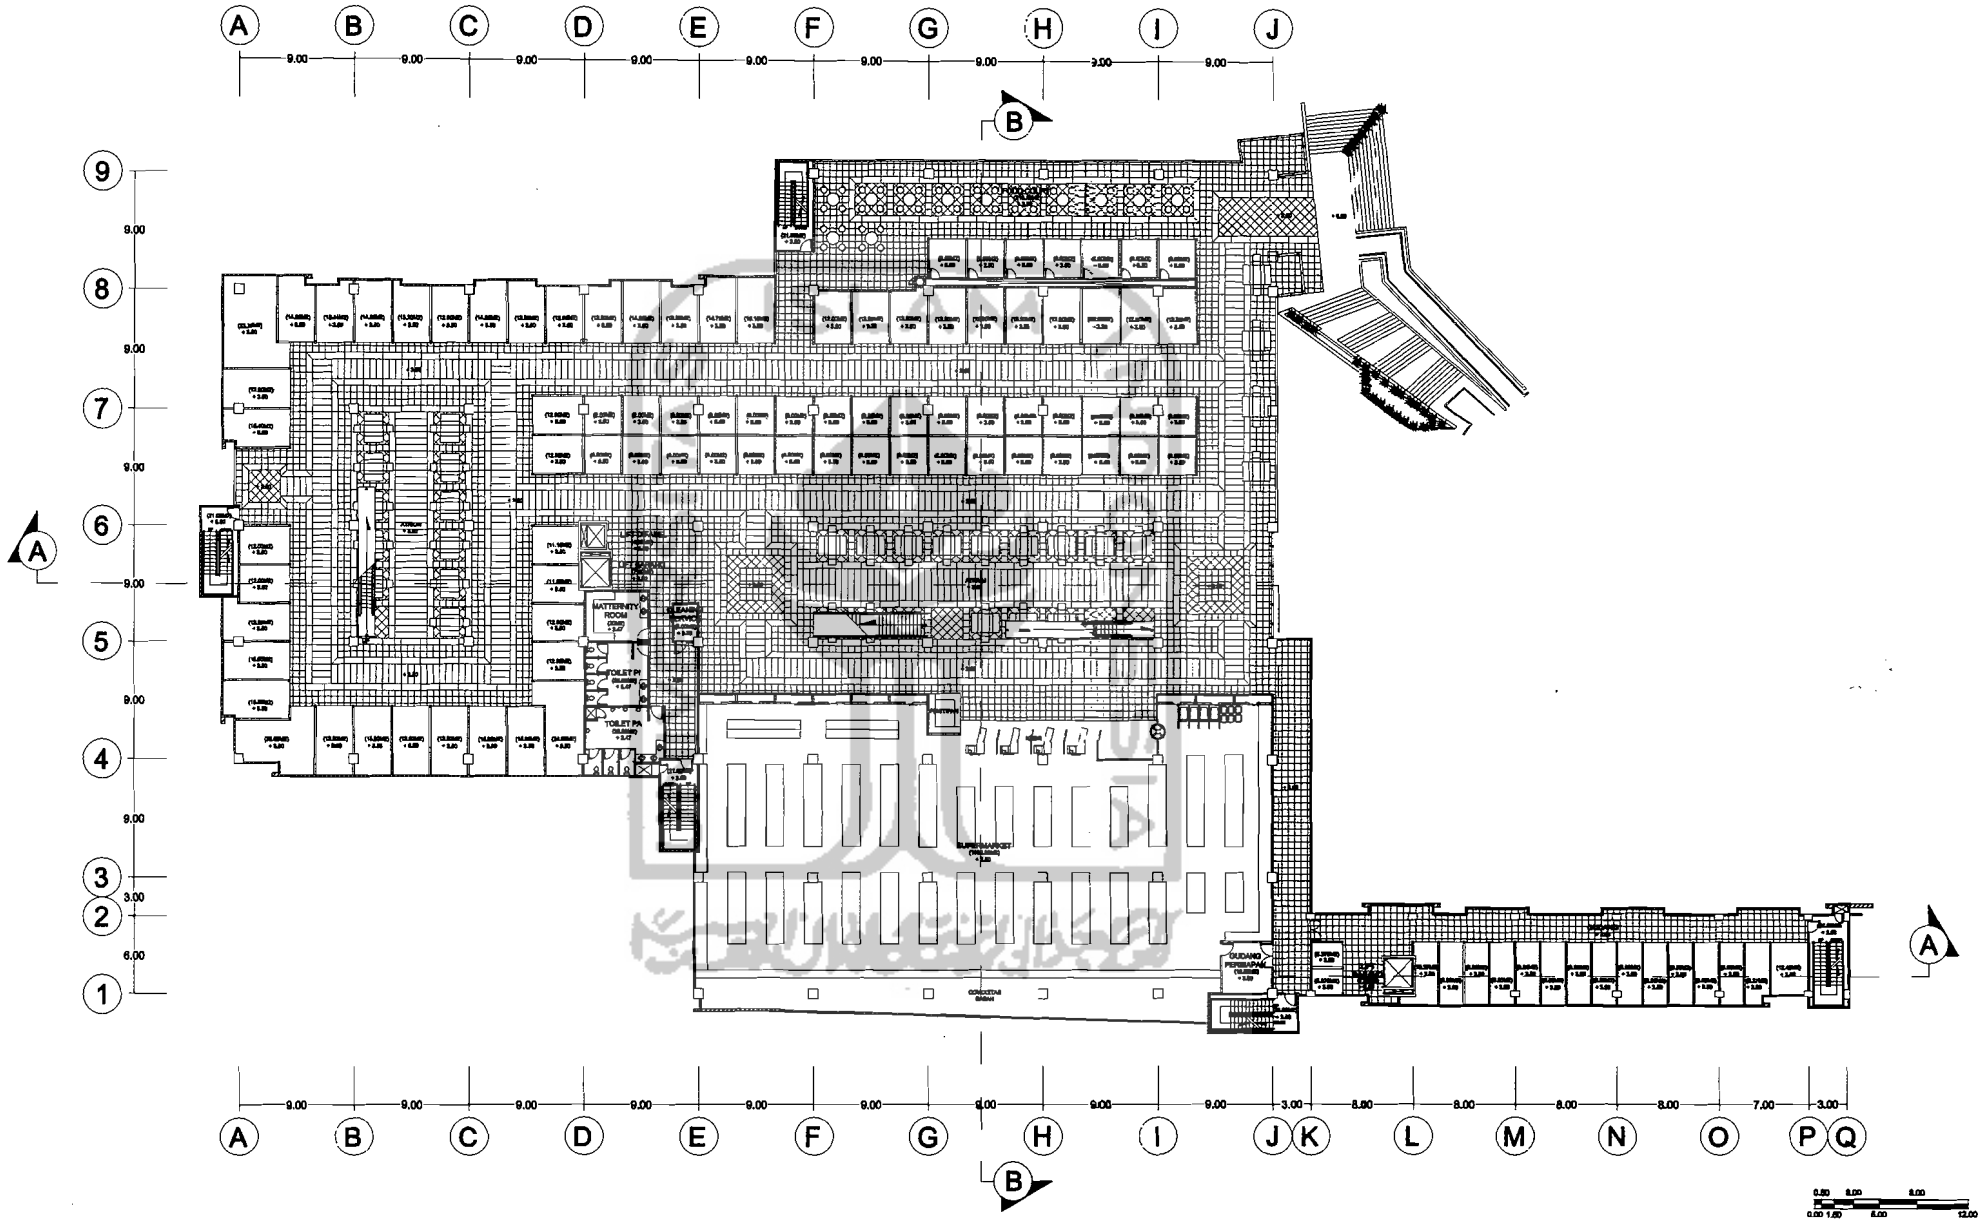


TUGAS AKHIR

JURUSAN ARSITEKTUR
FAKULTAS TEKNIK SIPIL DAN PERENCANAAN
UNIVERSITAS ISLAM INDONESIA

PERIODE IV
SEMESTER GENAP
TH. AK. 2004/2005

SHOPING STREET DI PONTIANAK

DOSEN PEMBIMBING :	IDENTITAS MAHASISWA		JUDUL GAMBAR	SKALA	LEMBAR KE -	PENGESAHAN
	NAMA	ISA INDRAWAN	DENAH LANTAI 2	1 : 200		
	NO. MAHASISWA	99 512 232			JUMLAH LEMBAR	
IR. REVIANTO B. SANTOSA, M.Arch	TANDA TANGAN					

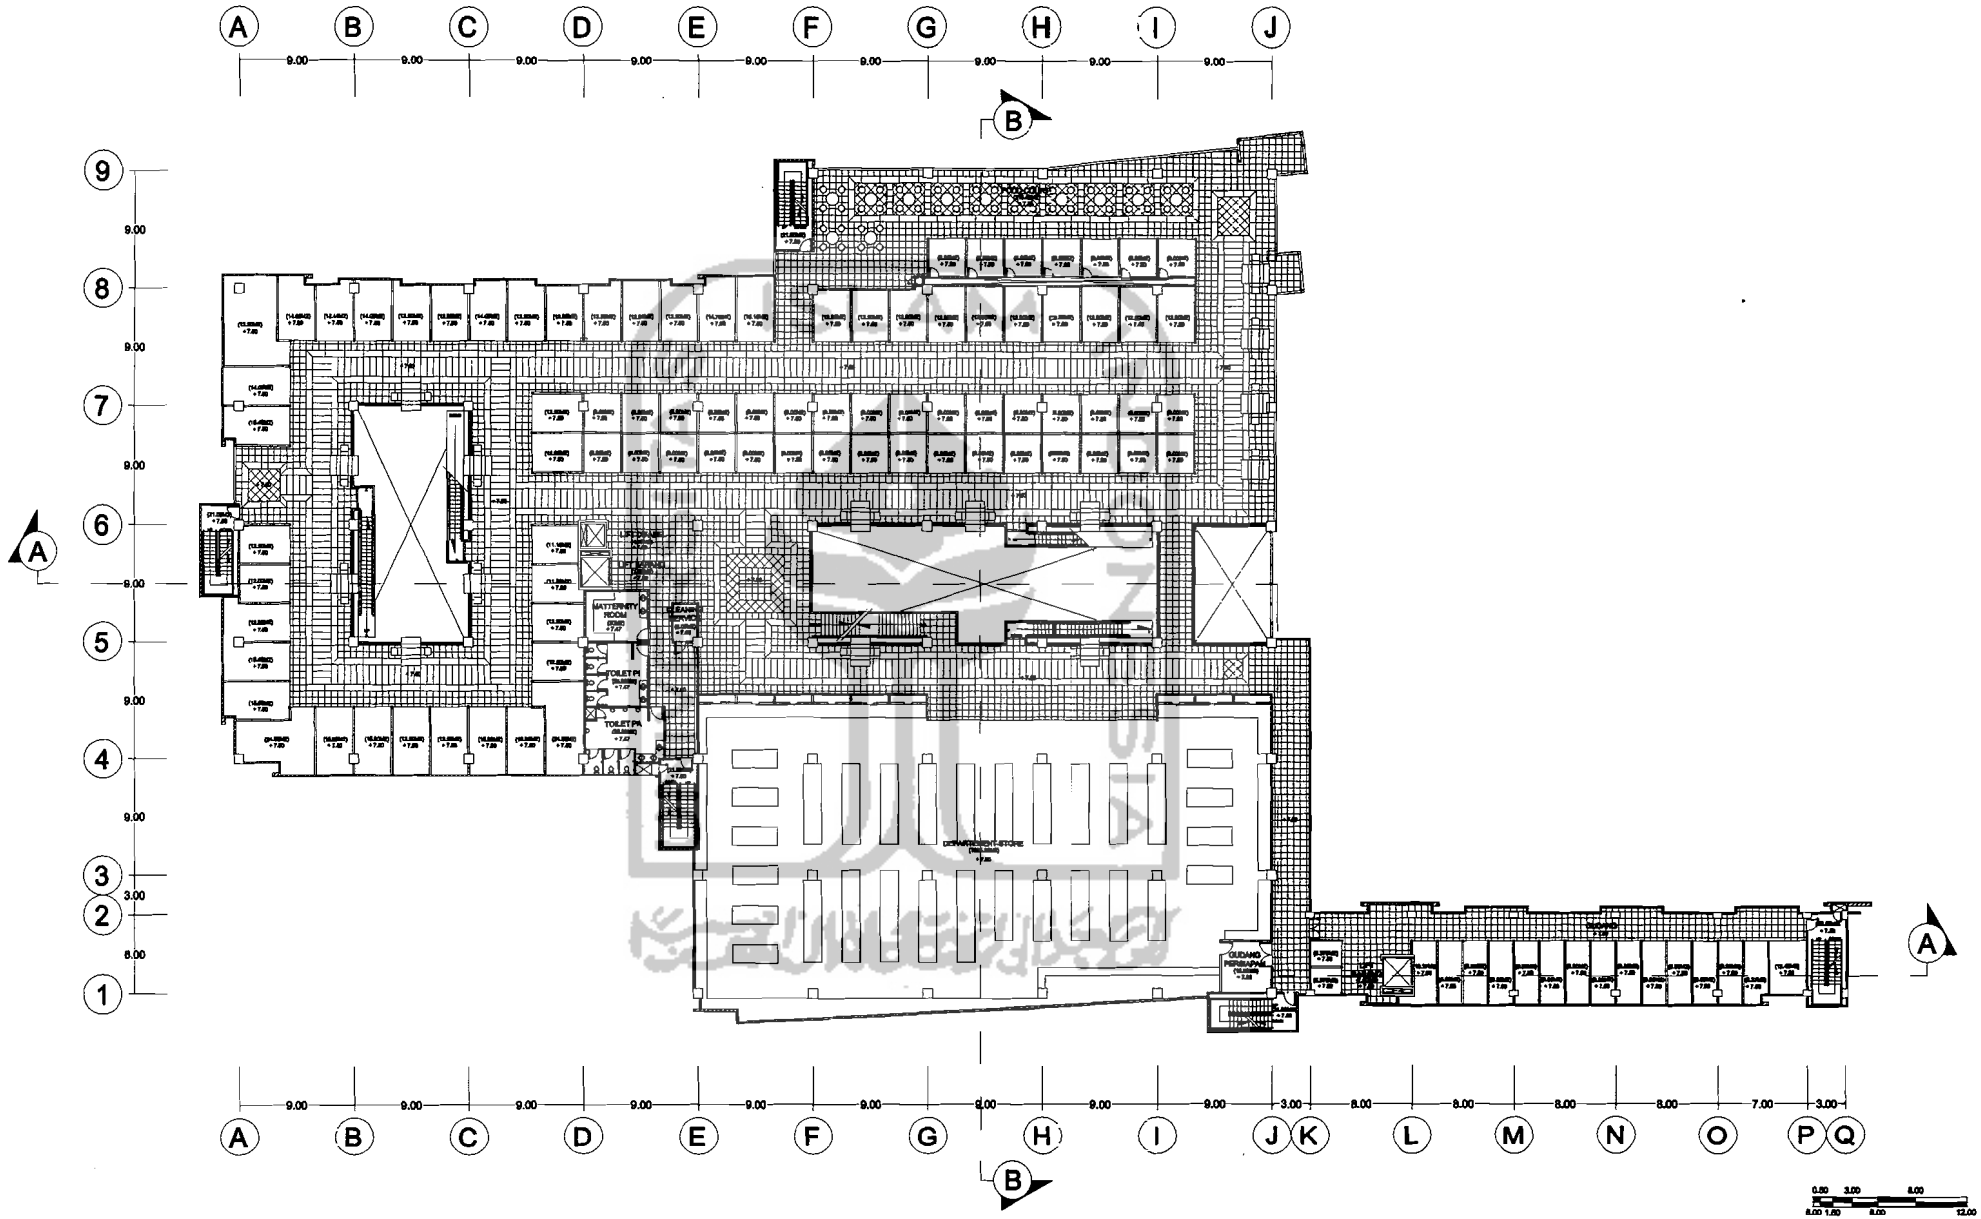


TUGAS AKHIR

JURUSAN ARSITEKTUR
FAKULTAS TEKNIK SIPIL DAN PERENCANAAN
UNIVERSITAS ISLAM INDONESIA

PERIODE IV
SEMESTER GENAP
TH. AK. 2004/2005

SHOPING STREET DI PONTIANAK

DOSEN PEMBIMBING	IDENTITAS MAHASISWA		JUDUL GAMBAR	SKALA	LEMBAR KE -	PENGESAHAN
	NAMA	ISA INDRAWAN	DENAH LANTAI 3	1 : 200	JUMLAH LEMBAR	
IR. REVIANTO B. SANTOSA, M.Arch	NO. MAHASISWA	99 512 232				
	TANDA TANGAN					

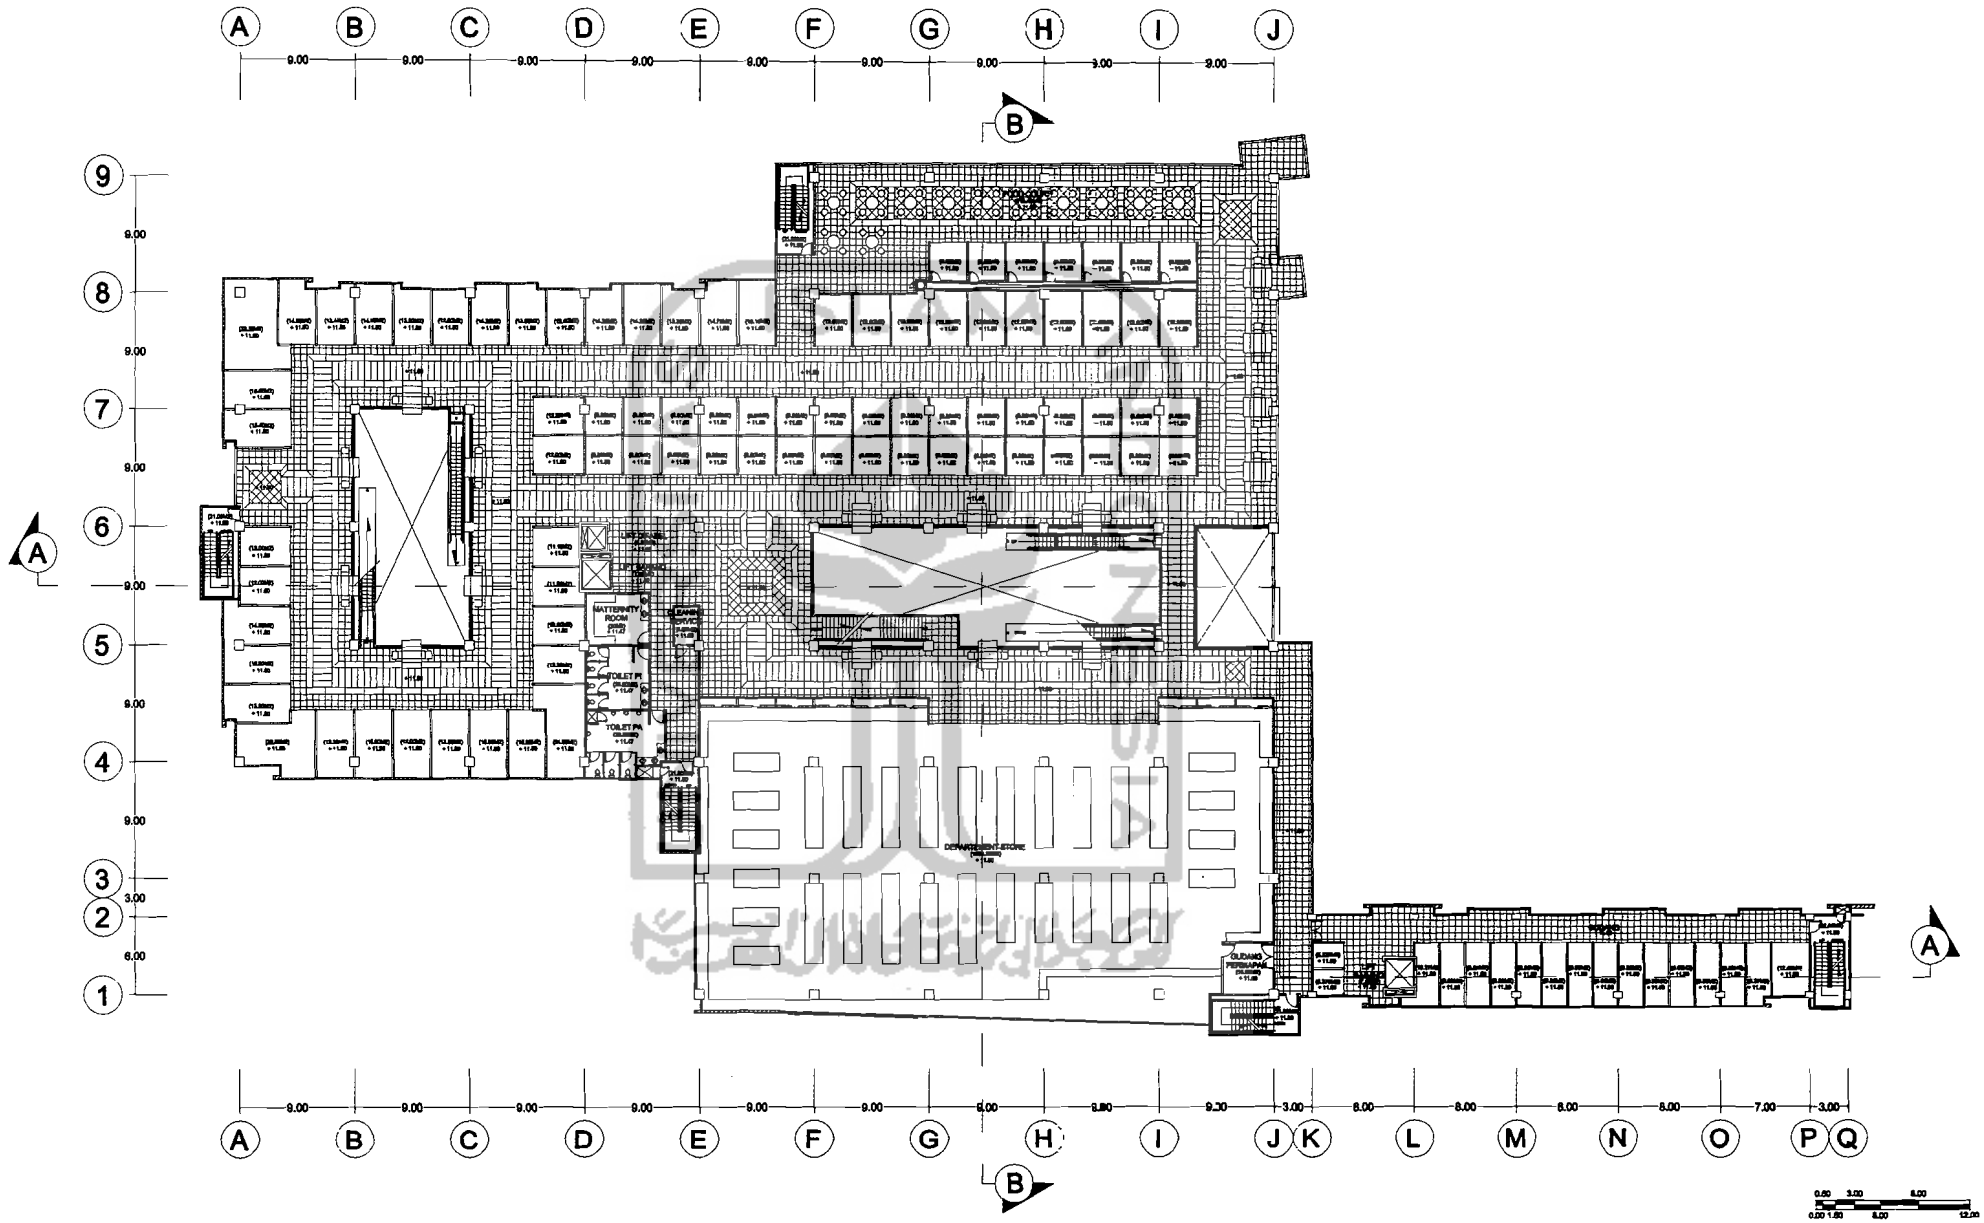


TUGAS AKHIR

JURUSAN ARSITEKTUR
FAKULTAS TEKNIK SIPIL DAN PERENCANAAN
UNIVERSITAS ISLAM INDONESIA

PERIODE IV
SEMESTER GENAP
TH. AK. 2004/2005

SHOPING STREET DI PONTIANAK

DOSEN PEMBIMBING :	IDENTITAS MAHASISWA		JUDUL GAMBAR	SKALA	LEMBAR KE -	PENGESAHAN
	NAMA	ISA INDRAWAN	DENAH LANTAI 4	1 : 200		
	NO. MAHASISWA	99 512 232			JUMLAH LEMBAR	
IR. REVIANTO B. SANTOSA, M.Arch	TANDA TANGAN					

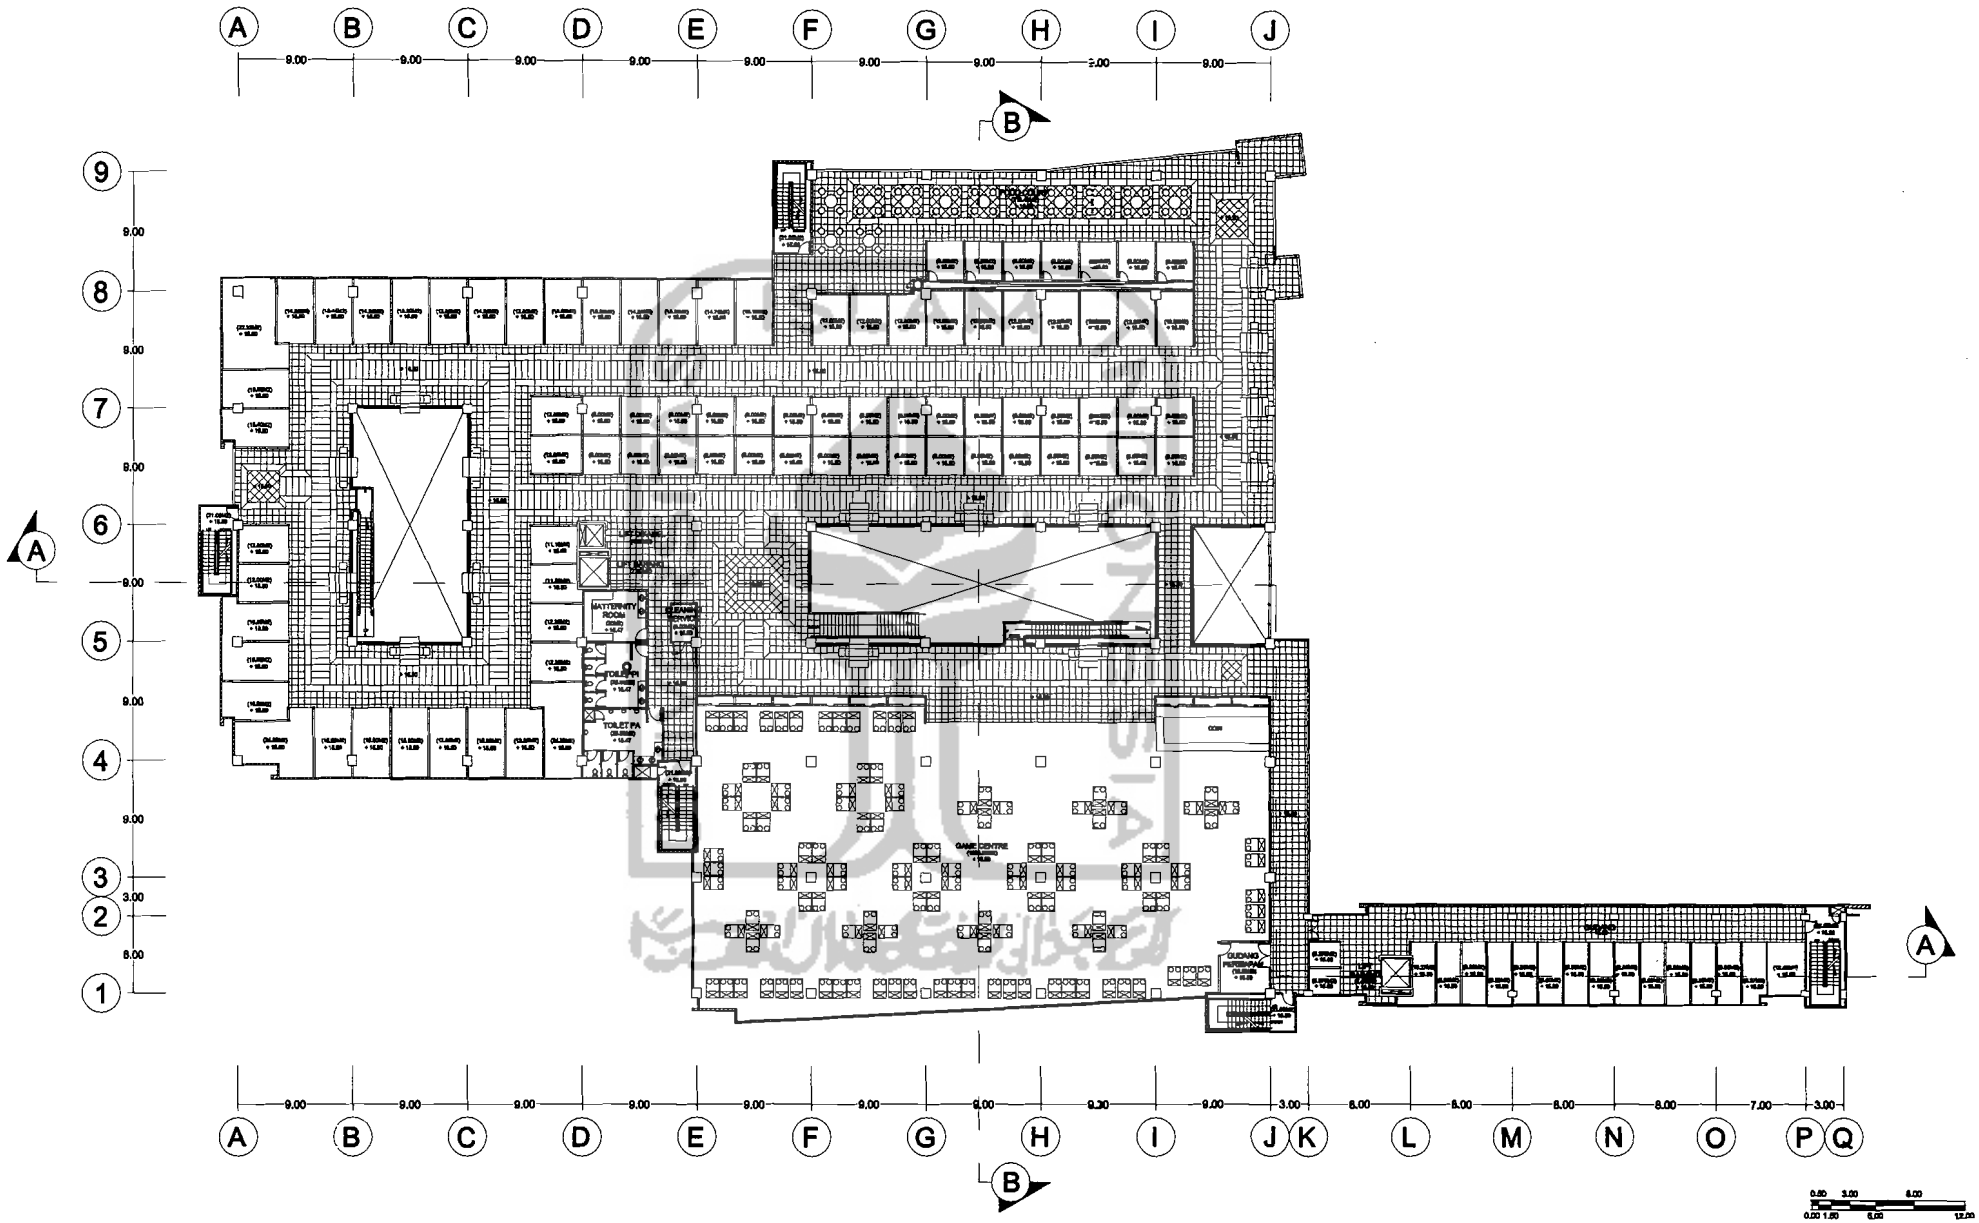


TUGAS AKHIR

JURUSAN ARSITEKTUR
FAKULTAS TEKNIK SIPIL DAN PERENCANAAN
UNIVERSITAS ISLAM INDONESIA

PERIODE IV
SEMESTER GENAP
TH. AK. 2004/2005

SHOPING STREET DI PONTIANAK

DOSEN PEMBIMBING :	IDENTITAS MAHASISWA		JUDUL GAMBAR	SKALA	LEMBAR KE -	PENGESAHAN
IR. REVIANTO B. SANTOSA, M.Arch	NAMA	ISA INDRAWAN	DENAH LANTAI 5	1 : 200	JUMLAH LEMBAR	
	NO. MAHASISWA	99 512 232				
	TANDA TANGAN					

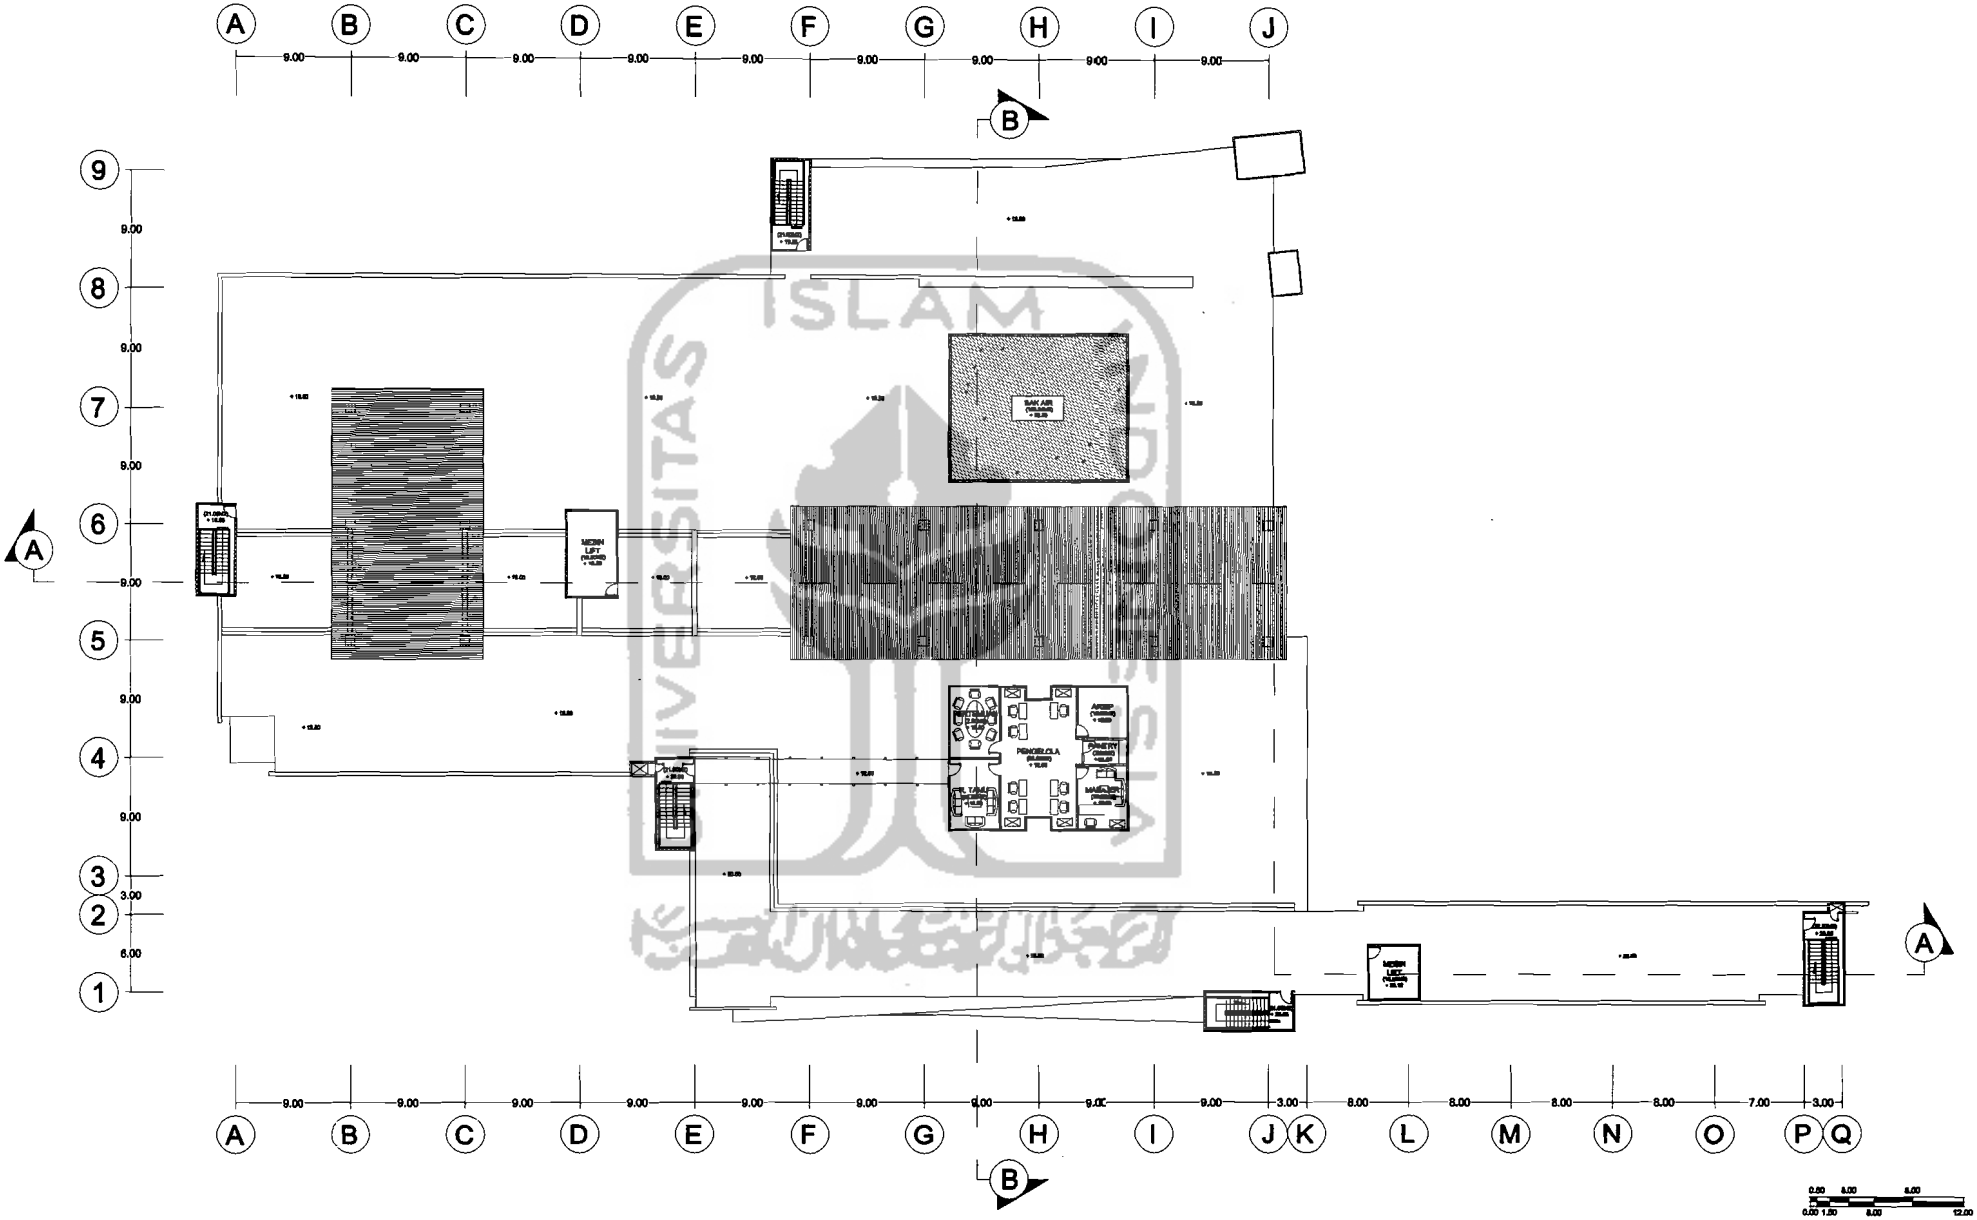

UNIVERSITAS ISLAM INDONESIA


TUGAS AKHIR

JURUSAN ARSITEKTUR
FAKULTAS TEKNIK SIPIL DAN PERENCANAAN
UNIVERSITAS ISLAM INDONESIA


PERIODE IV
SEMESTER GENAP
TH. AK. 2004/2005

SHOPING STREET DI PONTIANAK

DOSEN PEMBIMBING :	IDENTITAS MAHASISWA		JUDUL GAMBAR	SKALA	LEMBAR KE -	PENGESAHAN
	NAMA	ISA INDRAWAN	DENAH LANTAI 6	1 : 200	JUMLAH LEMBAR	
IR. REVIANTO B. SANTOSA, M.Arch	NO. MAHASISWA	99 512 232				
	TANDA TANGAN					

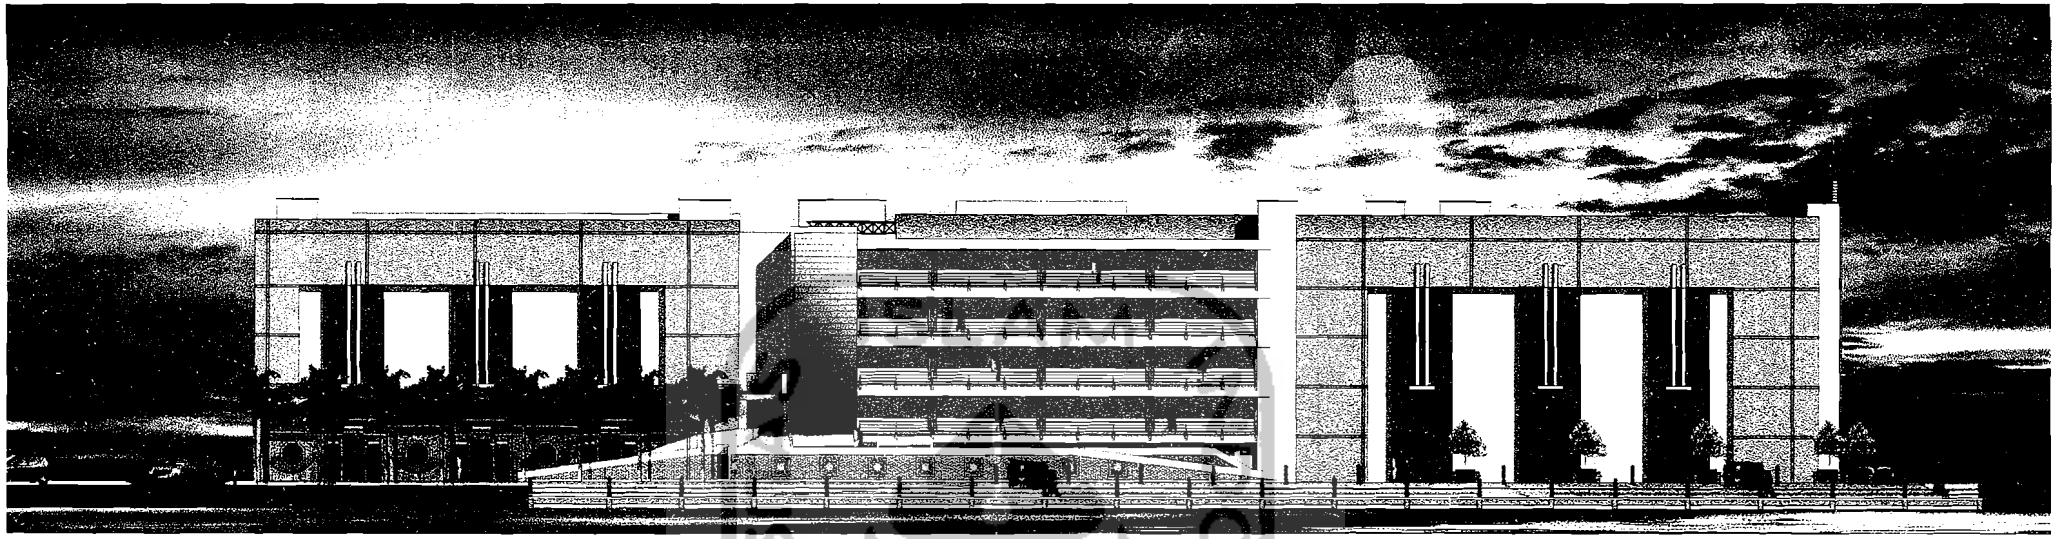

TAMPAK TIMUR

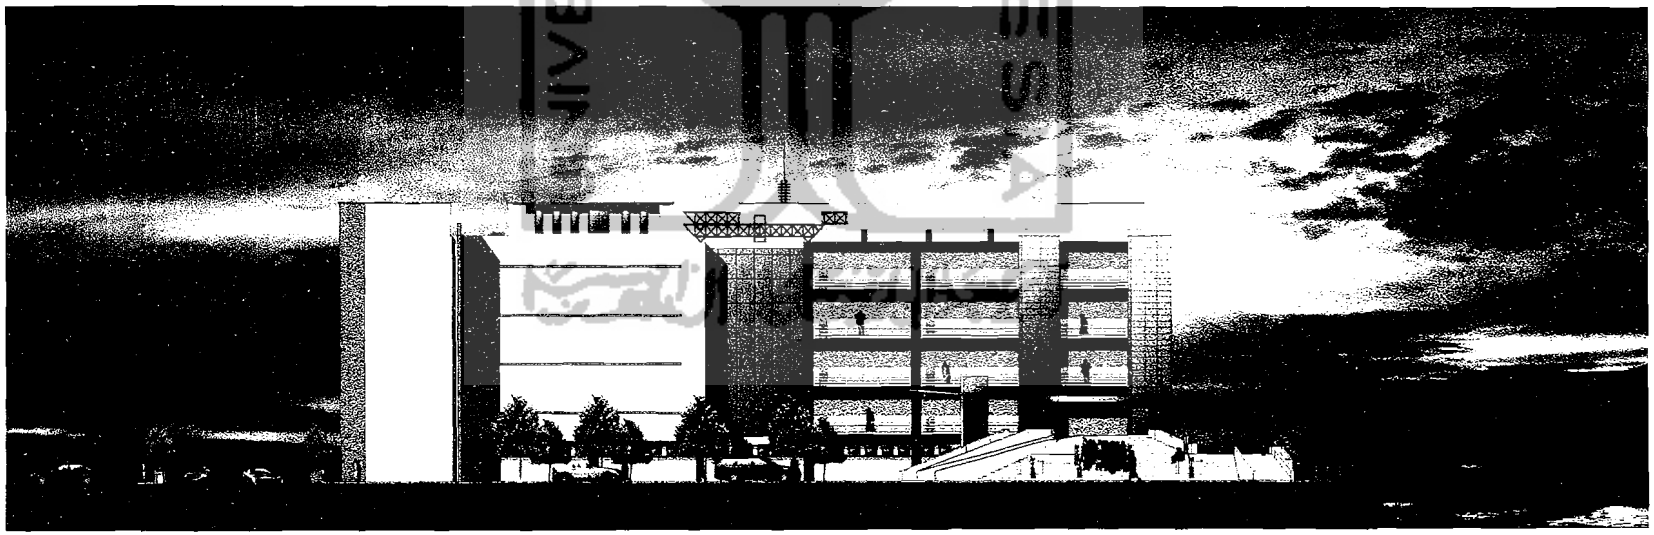

TAMPAK SELATAN

TUGAS AKHIR JURUSAN ARSITEKTUR	PERIODE IV SEMESTER GENAP	SHOPING STREET	DOSEN PEMBIMBING :	IDENTITAS MAHASISWA NAMA : ISA INDRAWAN NO. MAHASISWA : 99 512 233	JUDUL GAMBAR	SKALA 1 : 200	LEMBAR KE -	PENGESAHAN




TAMPAK BARAT




TAMPAK UTARA

TUGAS AKHIR JURUSAN ARSITEKTUR	PERIODE IV SEMESTER GENAP	SHOPING STREET	DOSEN PEMBIMBING :	IDENTITAS MAHASISWA NAMA : ISA INDRAWAN NO. MAHASISWA : 99 512 232	JUDUL GAMBAR	SKALA 1 : 200	LEMBAR KE -	PENGESAHAN

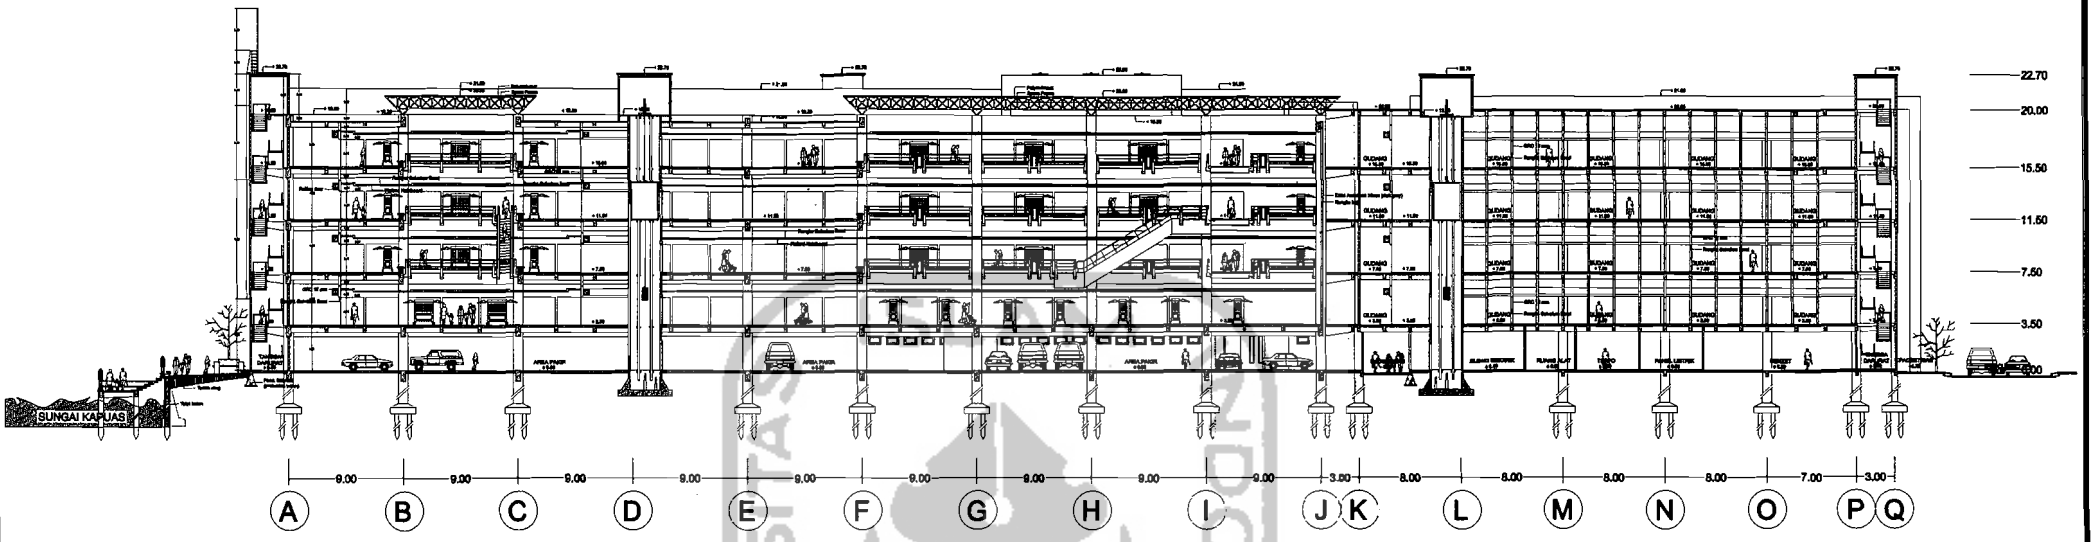

POTONGAN A - A



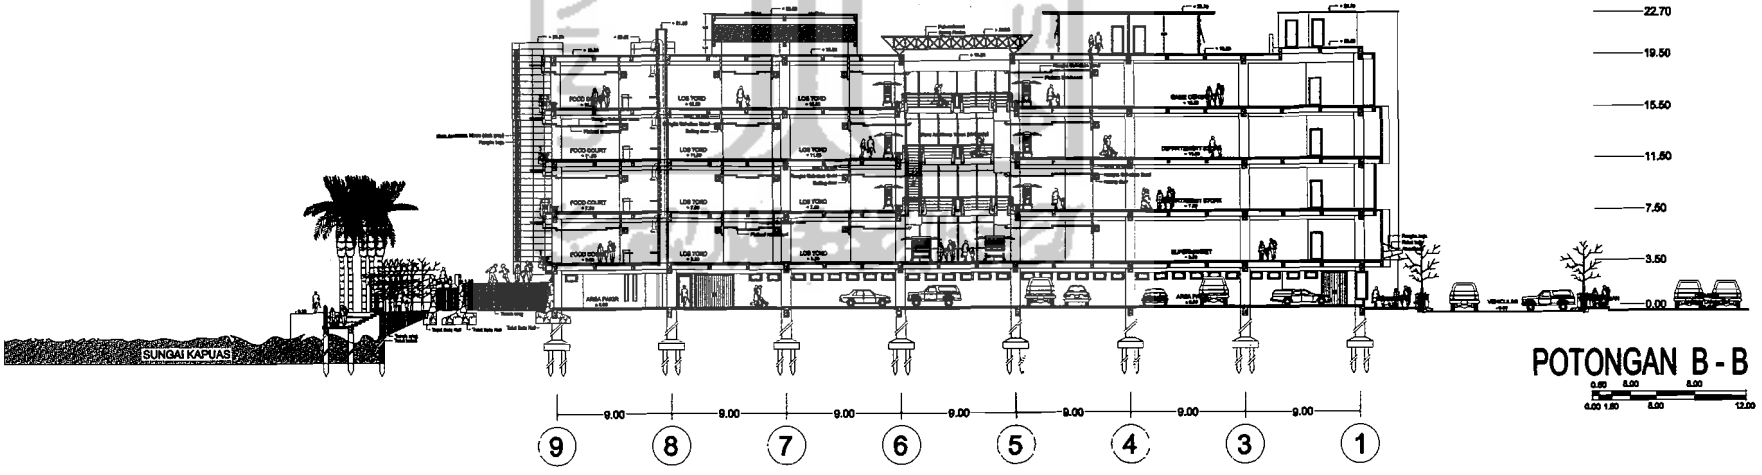

POTONGAN B - B

TUGAS AKHIR

JURUSAN ARSITEKTUR
FAKULTAS TEKNIK SIPIL DAN PERENCANAAN
UNIVERSITAS ISLAM INDONESIA

PERIODE IV
SEMESTER GENAP
TH. AK. 2004/2005

SHOPING STREET DI PONTIANAK

DOSEN PEMBIMBING :	IDENTITAS MAHASISWA		JUDUL GAMBAR	SKALA	LEMBAR KE -	PENGESAHAN
	NAMA	ISA INDRAWAN	POTONGAN	1 : 200		
	NO. MAHASISWA	99 512 232			JUMLAH LEMBAR	
IR. REVIANTO B. SANTOSA, M.Arch	TANDA TANGAN					

UNIVERSITAS ISLAM INDONESIA

TUGAS AKHIR

JURUSAN ARSITEKTUR
FAKULTAS TEKNIK SIPIL DAN PERENCANAAN

PERIODE IV
SEMESTER GENAP

SHOPING STREET DI PONTIANAK

DOSEN PEMBIMBING :

NAMA	IDENTITAS MAHASISWA
NO. MAHASISWA	ISA INDRAWAN
98 512 232	


JUDUL GAMBAR
POTONGAN DETIL FOOD COURT

SKALA
1 : 50

LEMBAR KE -

JUMLAH LEMBAR

PERHATIAN

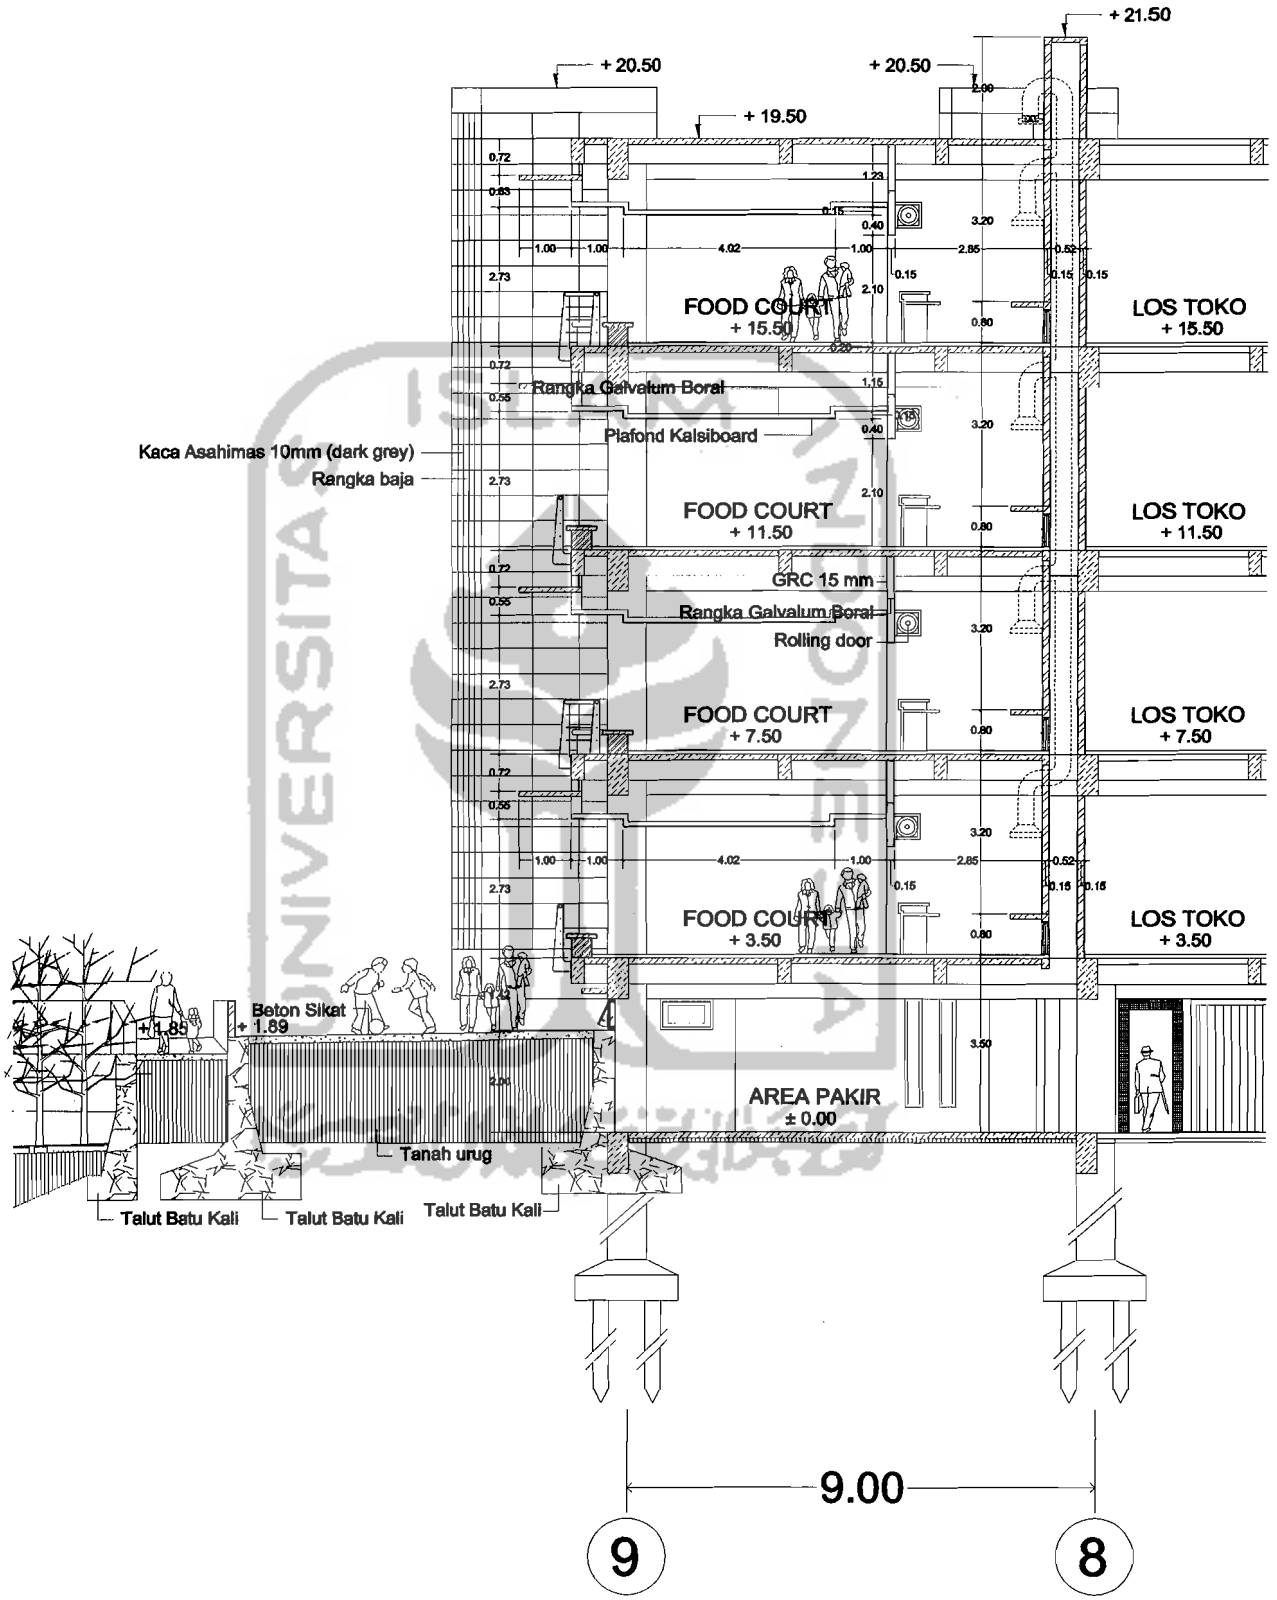

UNIVERSITAS ISLAM INDONESIA

FAKULTAS TEKNIK SIPIL DAN PERENCANAAN

JURUSAN ARSITEKTUR

TUGAS AKHIR

PERIODE IV

SEMESTER GENAP

SHOPING STREET DI PONTIANAK

DOSEN PEMBIMBING :

NAMA : ISA INDRAWAN

NO. MAHASISWA : 99 512 232

SENTITAS MAHASISWA

JUDUL GAMBAR


POTONGAN DETIL ATTOUR


SKALA : 1 : 50

JUMLAH LEMBAR

LEMBAR KE -

PENGESAHAN

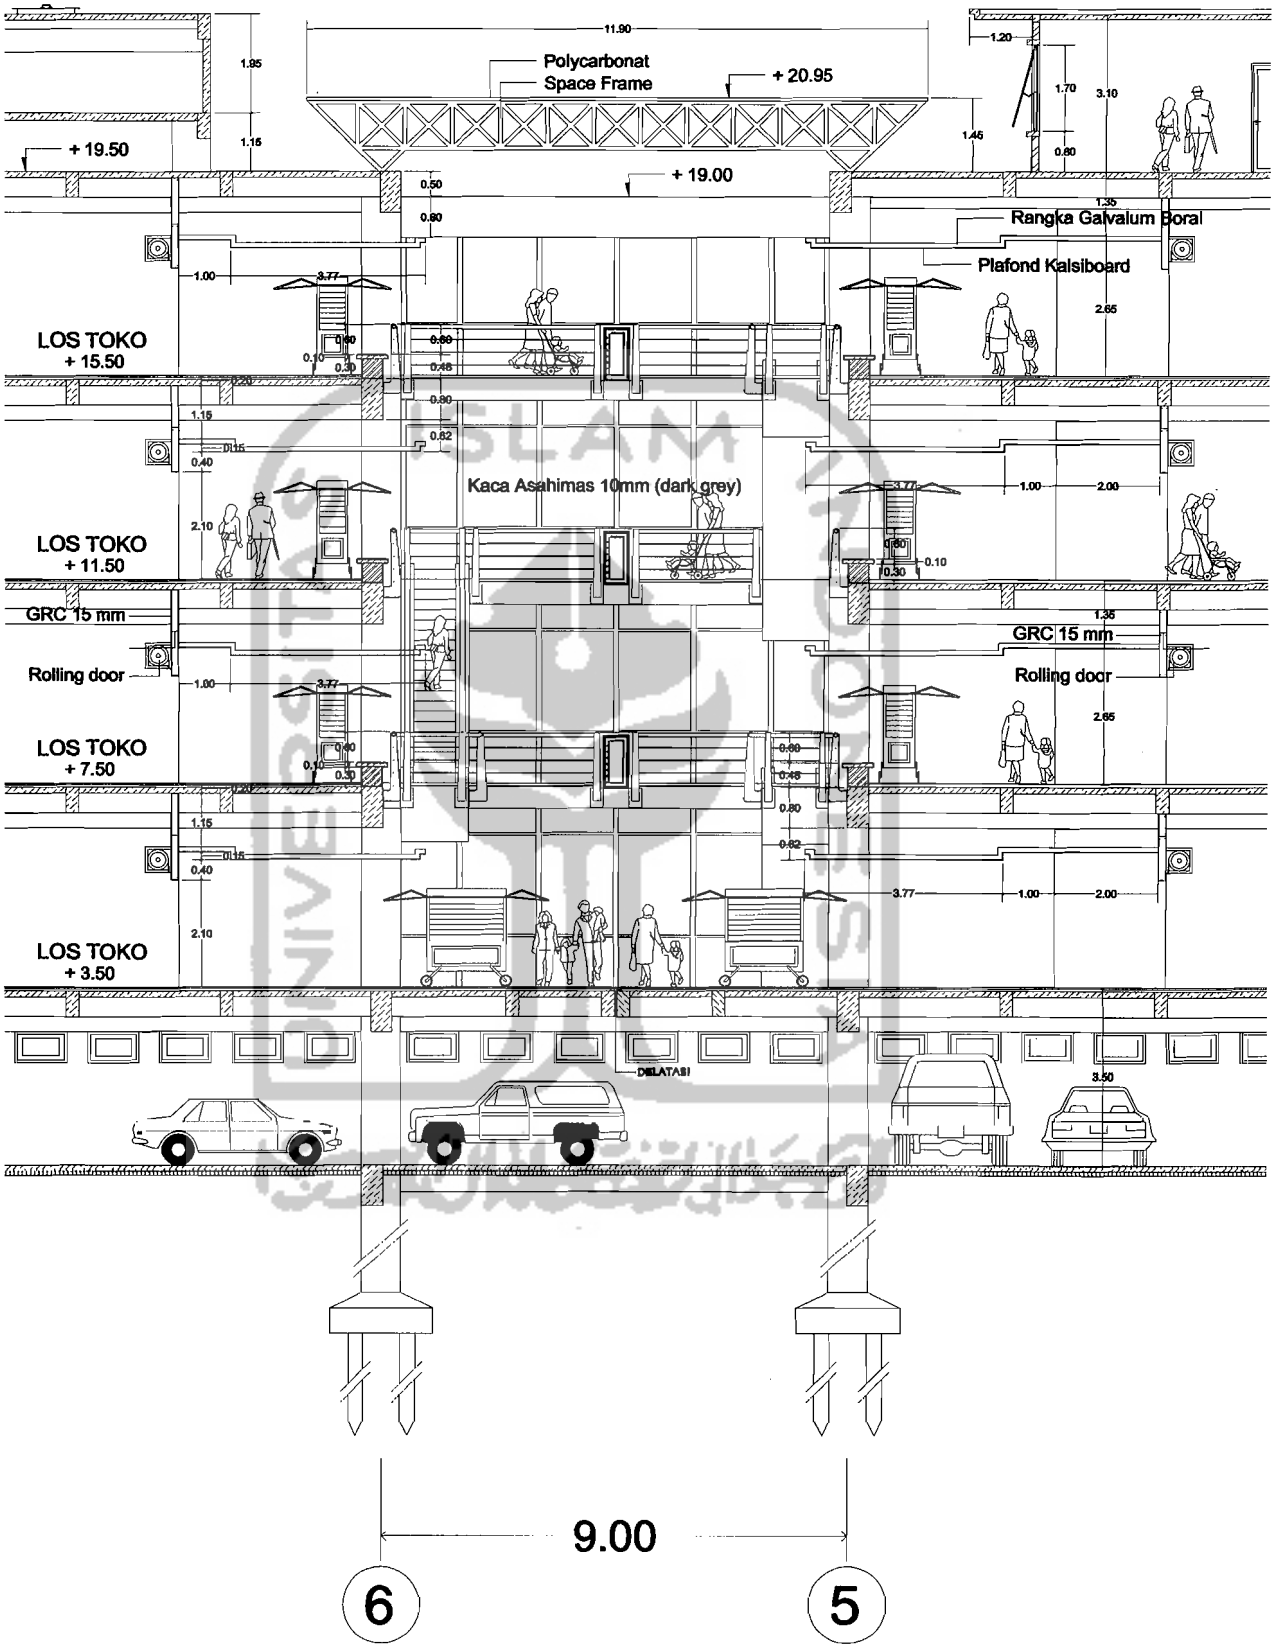

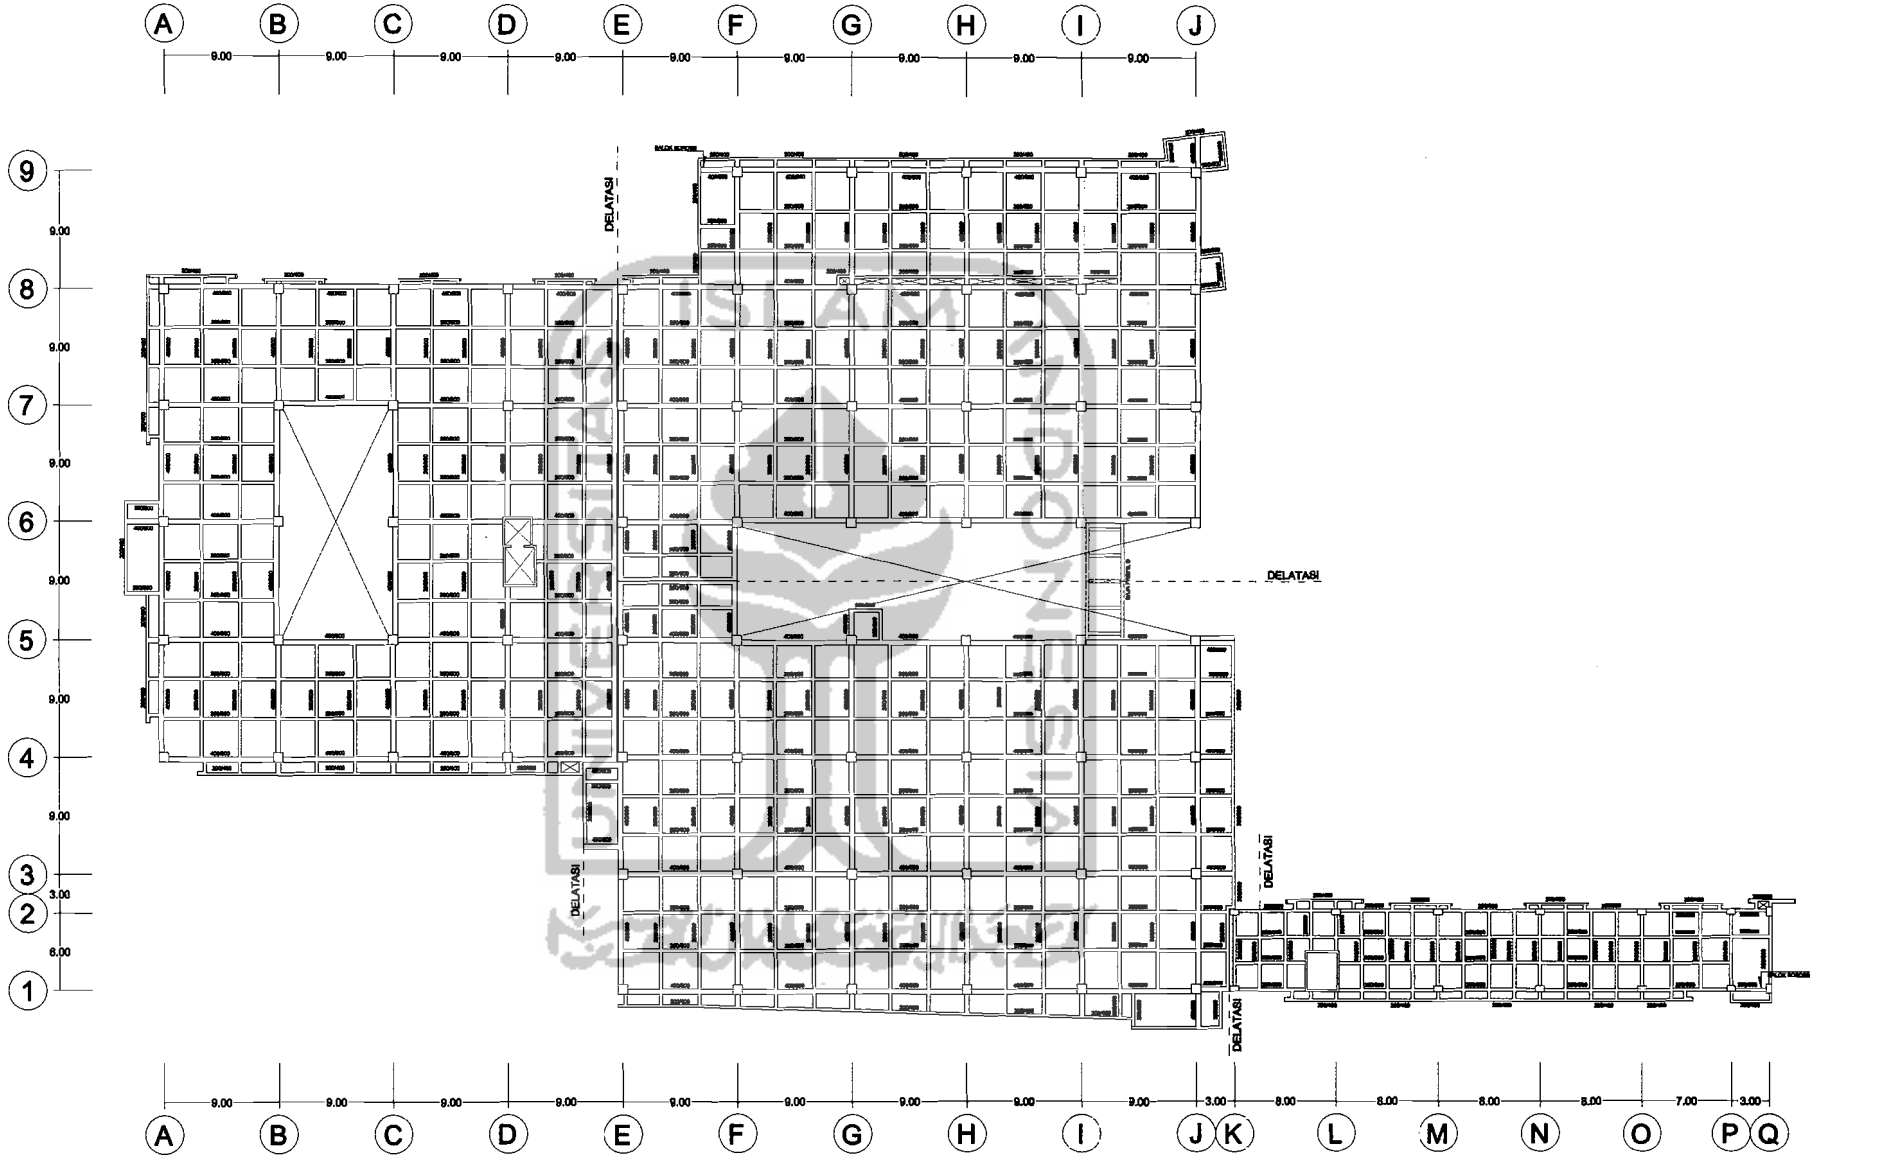


TUGAS AKHIR

JURUSAN ARSITEKTUR
FAKULTAS TEKNIK SIPIL DAN PERENCANAAN
UNIVERSITAS ISLAM INDONESIA

PERIODE IV
SEMESTER GENAP
TH. AK. 2004/2005

SHOPING STREET DI PONTIANAK

DOSEN PEMBIMBING :	IDENTITAS MAHASISWA		JUDUL GAMBAR	SKALA	LEMBAR KE -	PENGESAHAN
IR. REVIANTO B. SANTOSA, M.Arch	NAMA	ISA INDRAWAN	RENCANA BALOK LANTAI 3	1 : 200	JUMLAH LEMBAR	
	NO. MAHASISWA	99 512 232				
	TANDA TANGAN					

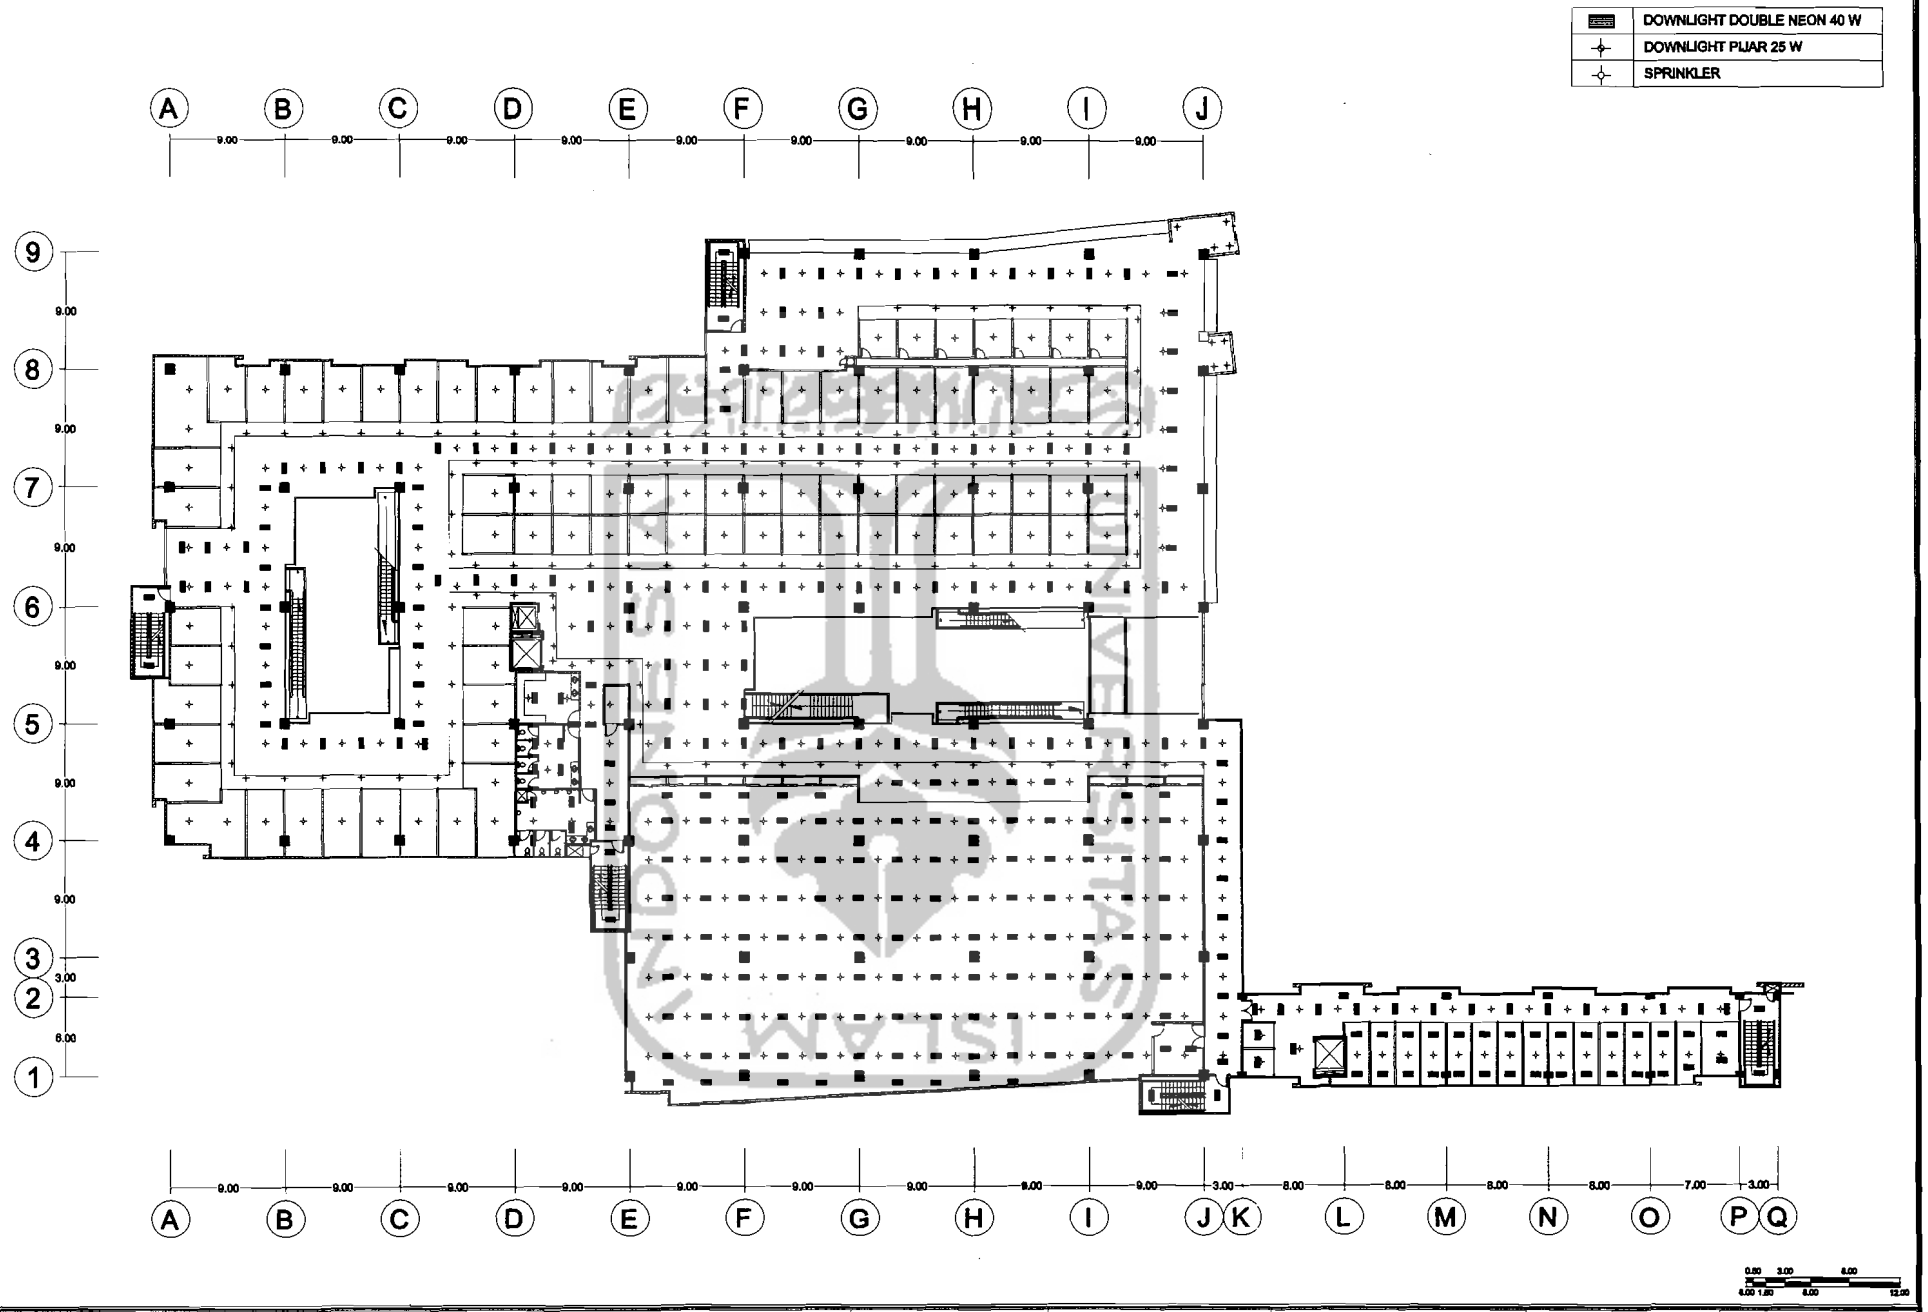

TUGAS AKHIR

JURUSAN ARSITEKTUR
FAKULTAS TEKNIK SIPIL DAN PERENCANAAN
UNIVERSITAS ISLAM INDONESIA

PERIODE IV
SEMESTER GENAP
TH. AK. 2004/2005

SHOPING STREET DI PONTIANAK

DOSEN PEMBIMBING :	IDENTITAS MAHASISWA		JUDUL GAMBAR	SKALA	LEMBAR KE -	PENGESAHAN
IR. REVIANTO B. SANTOSA, M.Arch	NAMA	ISA INDRAWAN	RENCANA TITIK LAMPU DAN SPRINGKLER	1 : 200	JUMLAH LEMBAR	
	NO. MAHASISWA	99 512 232				
	TANDA TANGAN					