

‘RENCANA ATAP B’

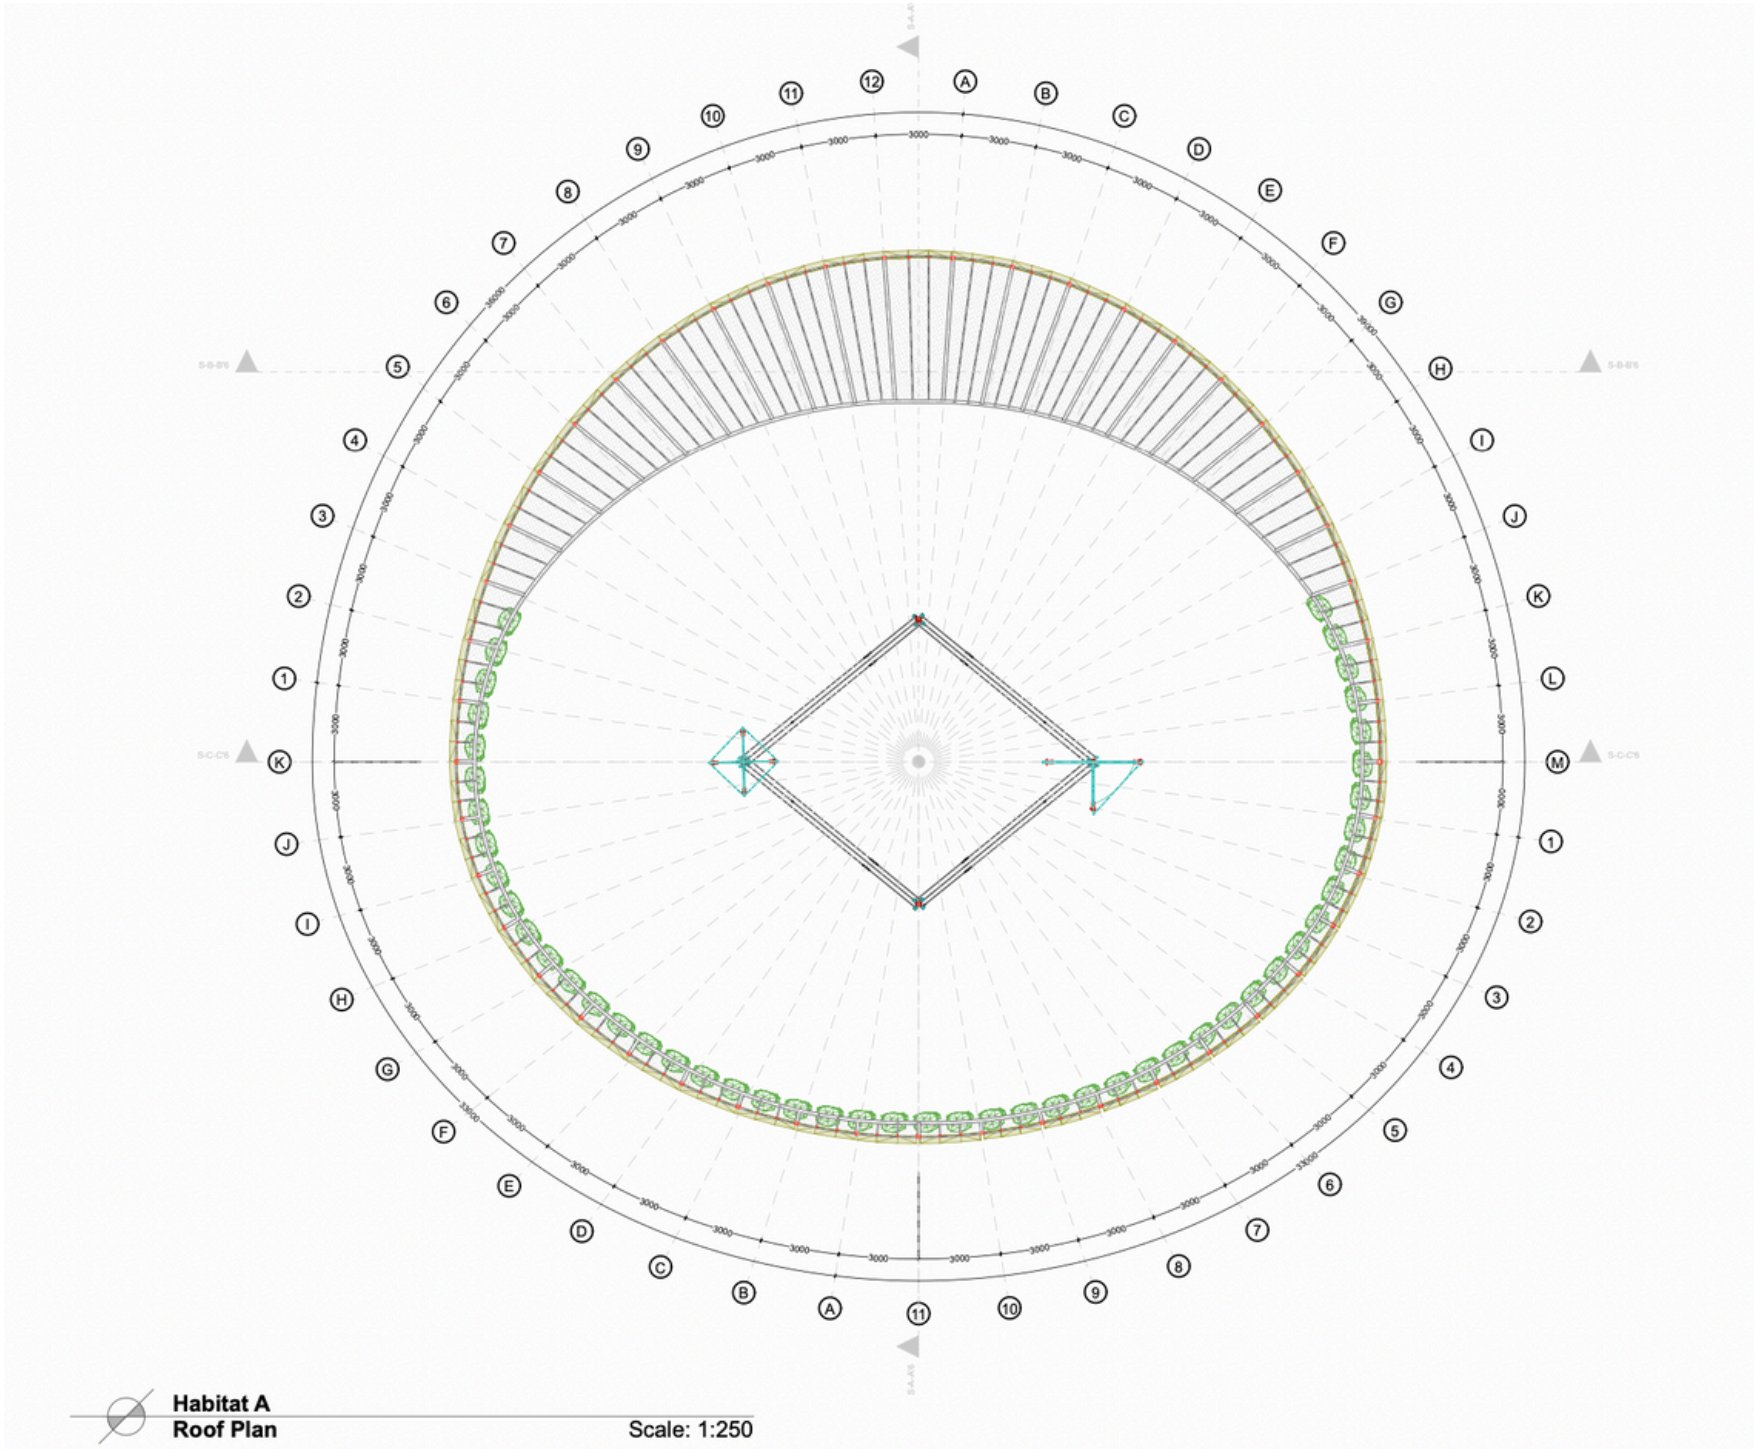

‘POTONGAN HABITAT B’




‘DENAH DAN RENCANA ATAP
RUANG KEAMANAN’

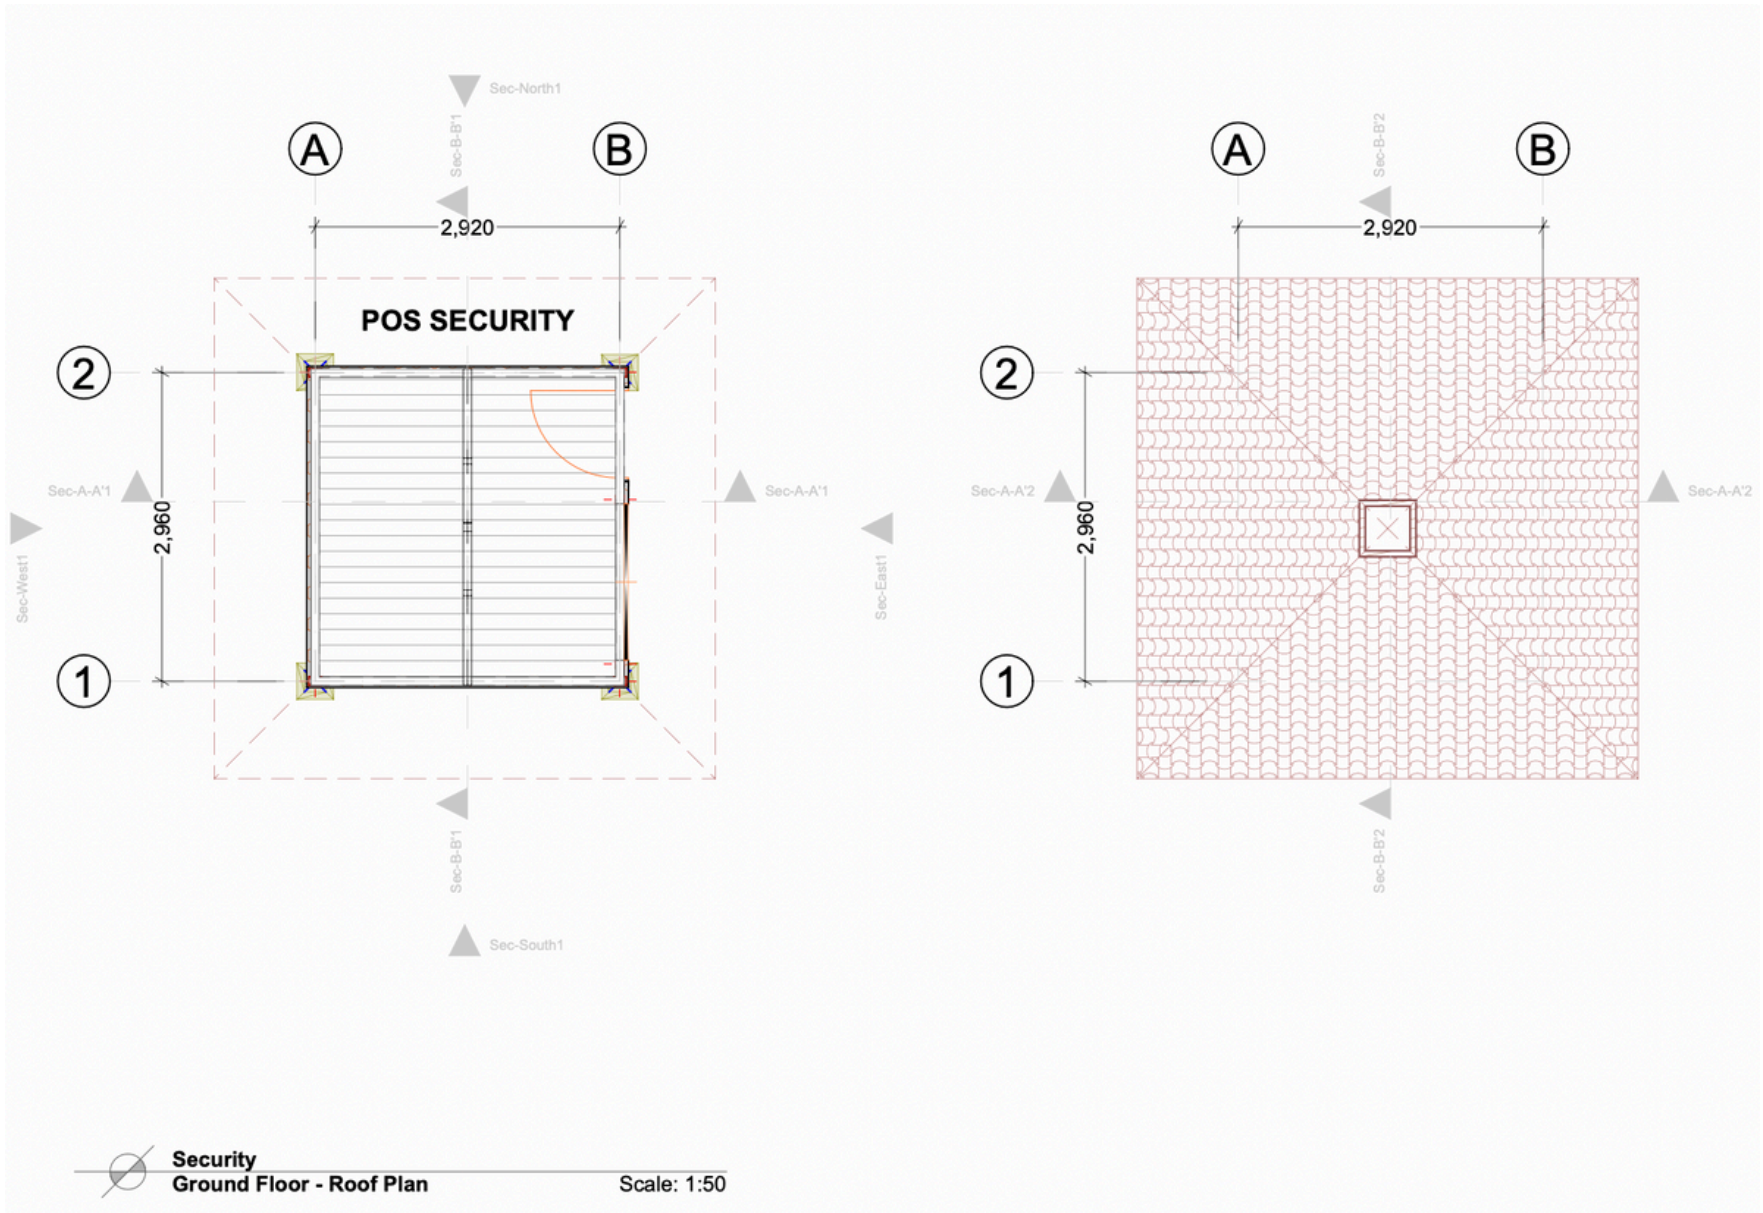



Security
Ground Floor - Roof Plan Scale: 1:50

‘TAMPAK KANTOR POS’



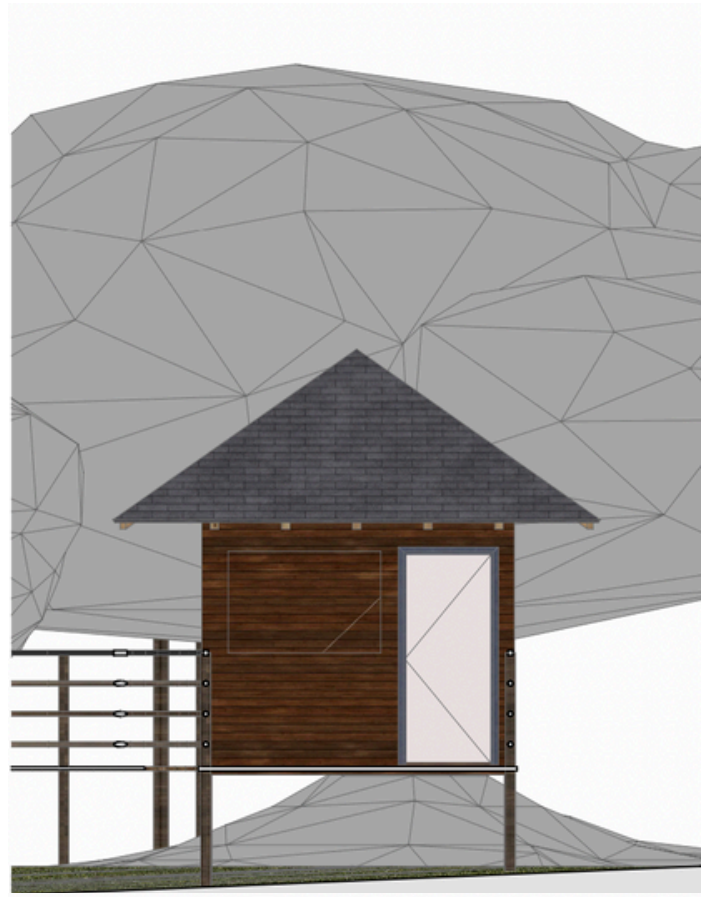


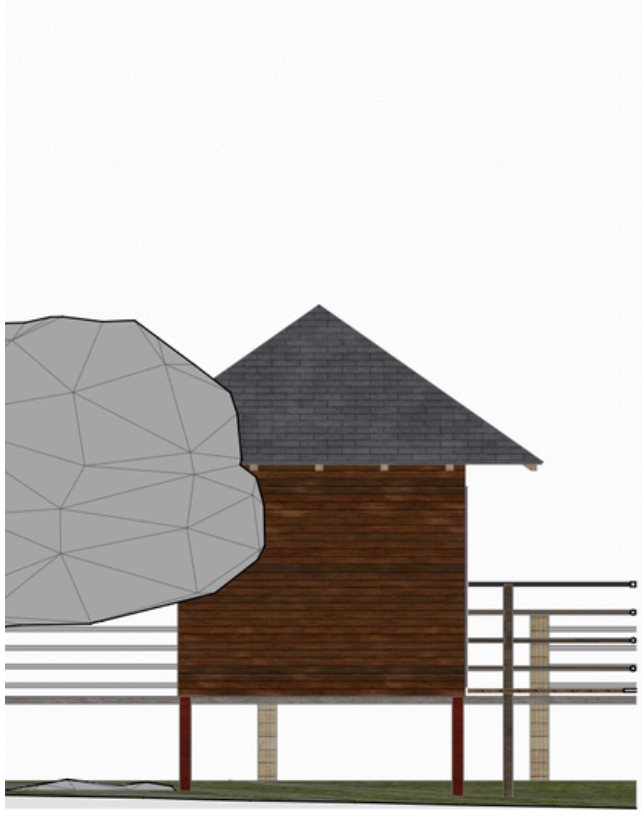

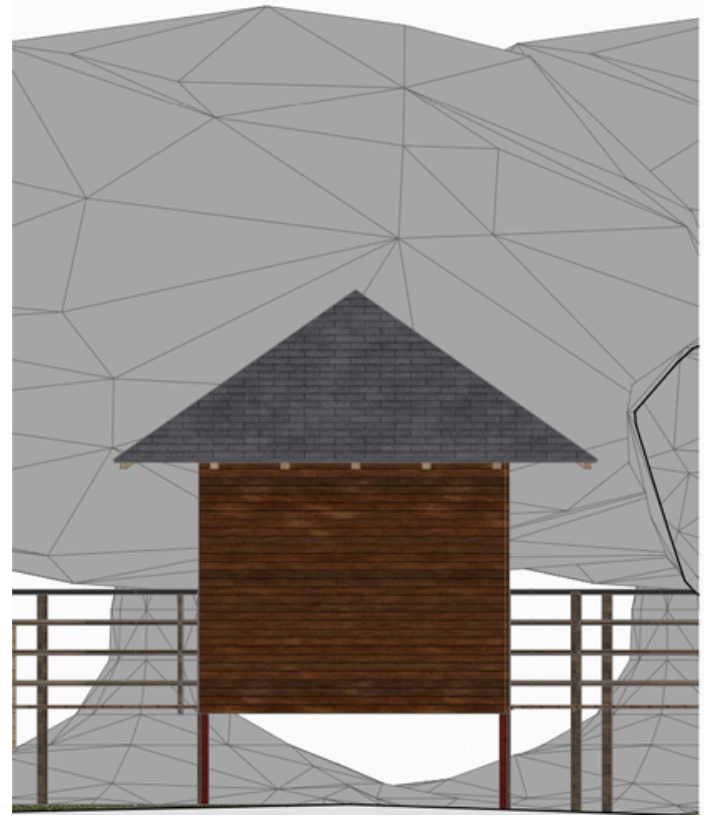


‘POTONGAN KANTOR POS’




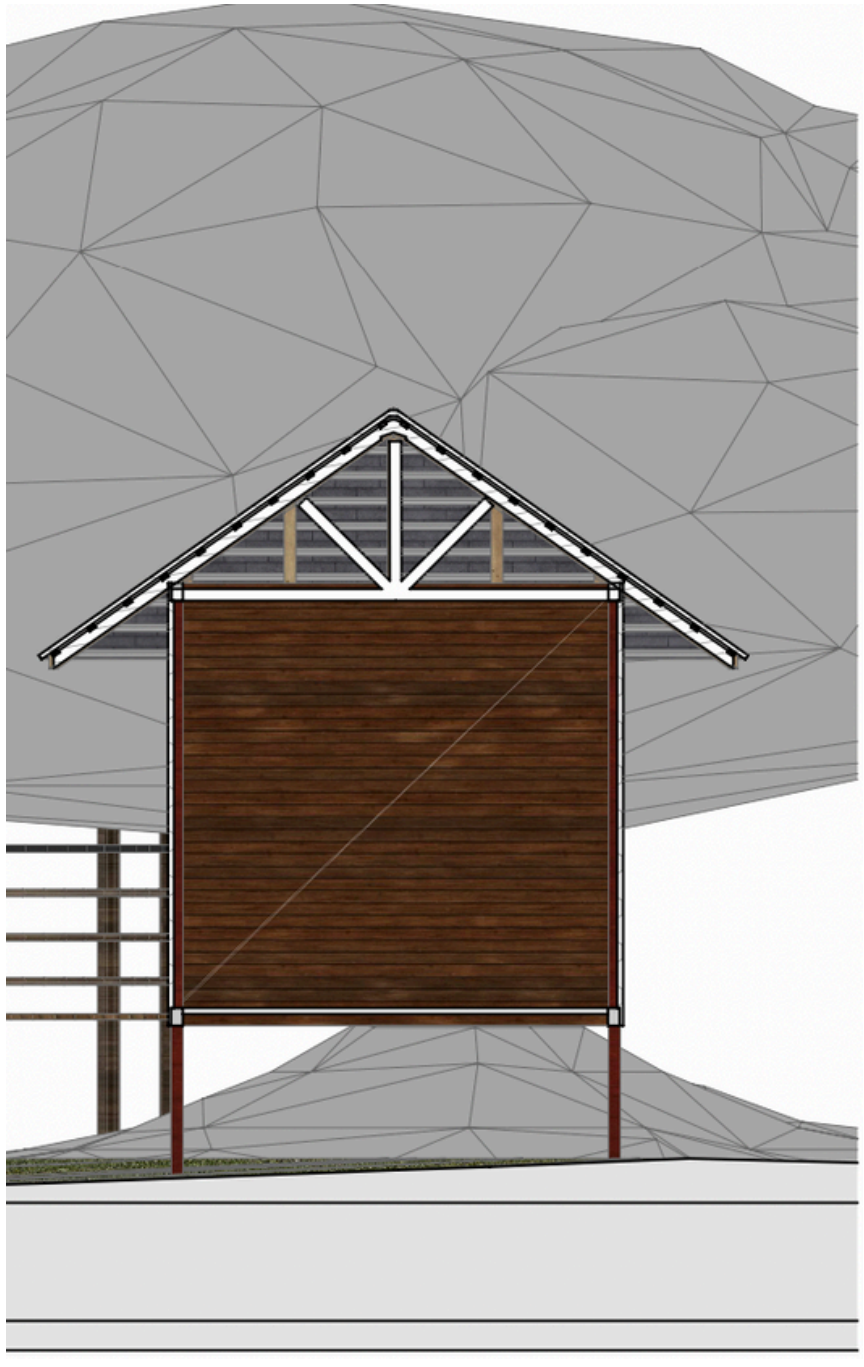

‘DENAH TOILET UMUM’

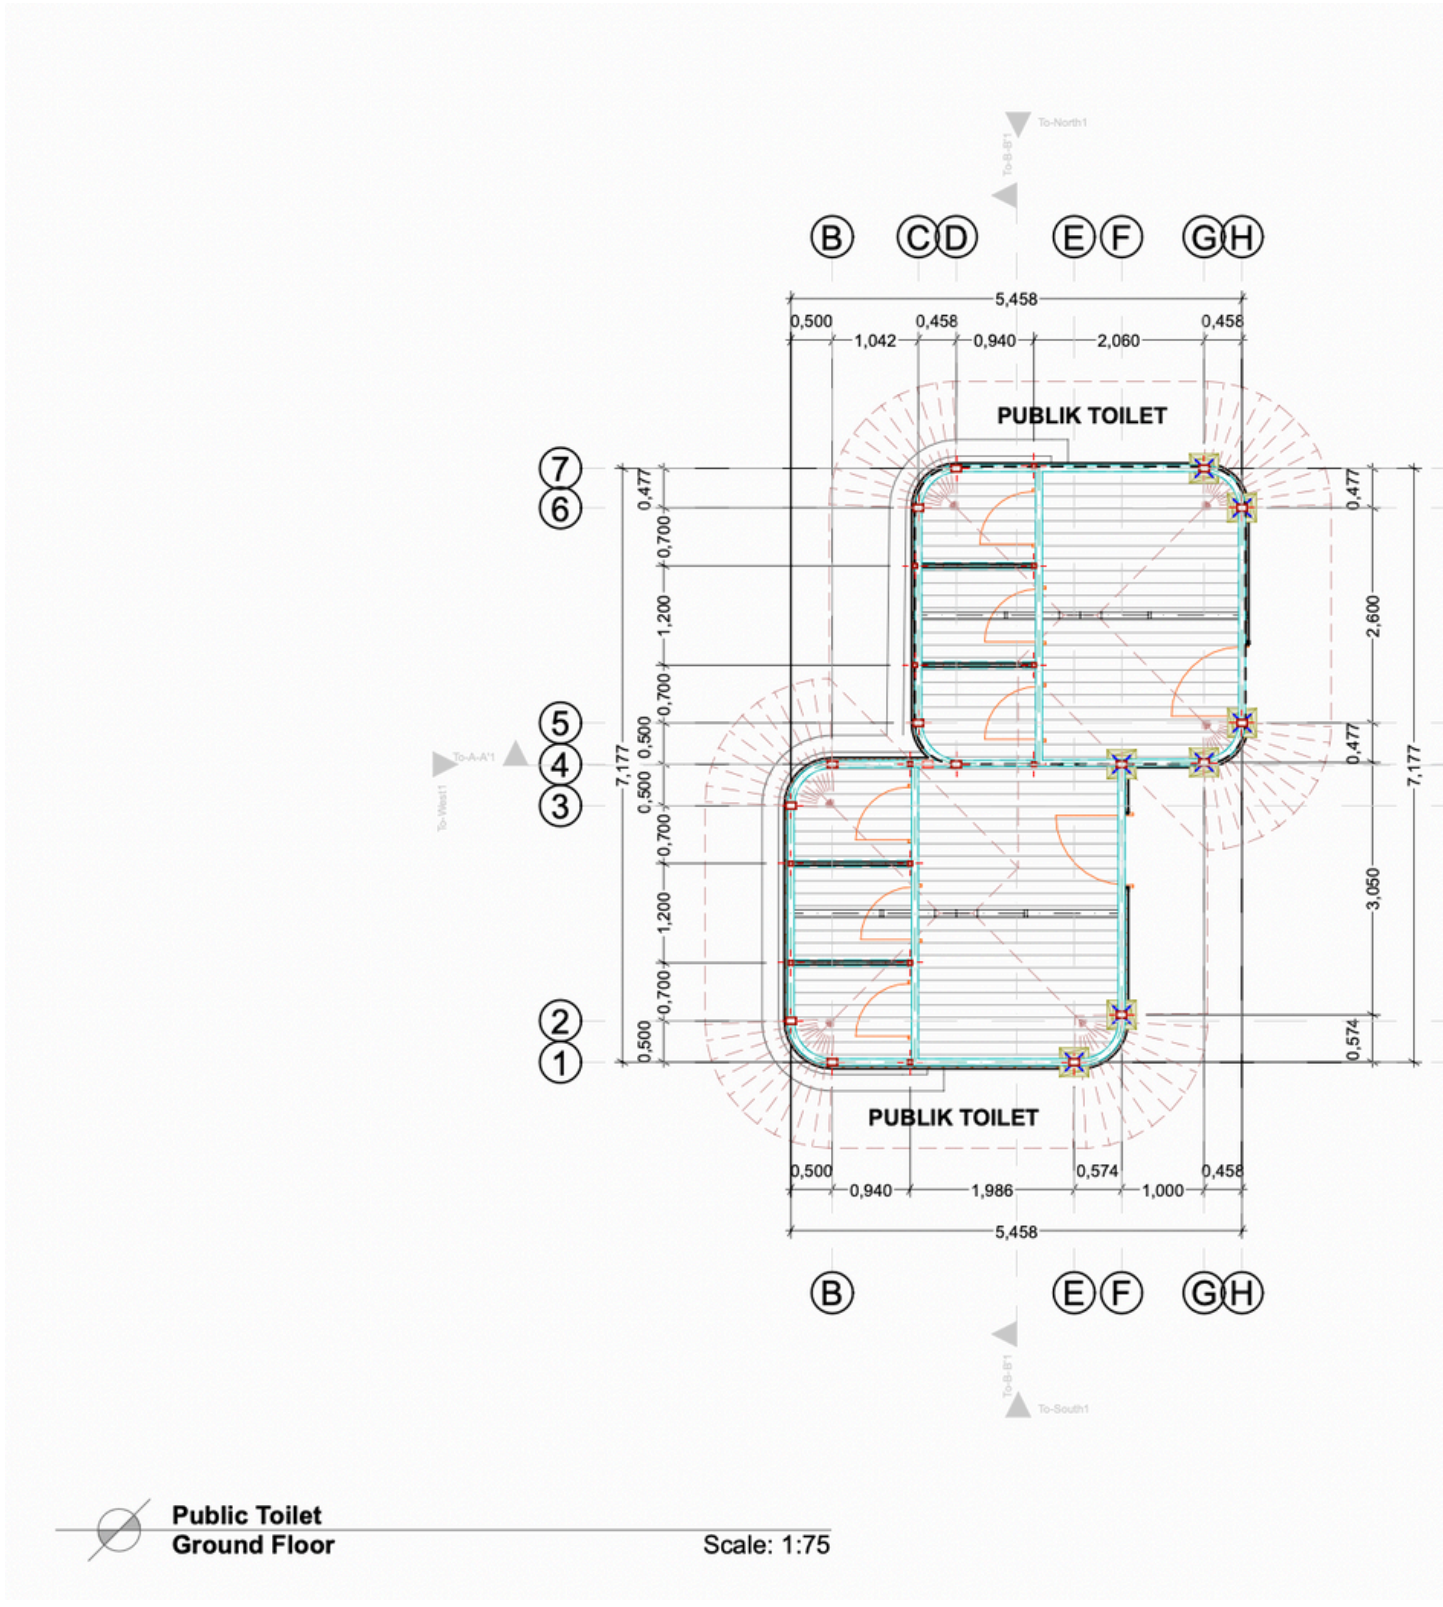


‘RENCANA ATAP TOILET UMUM’

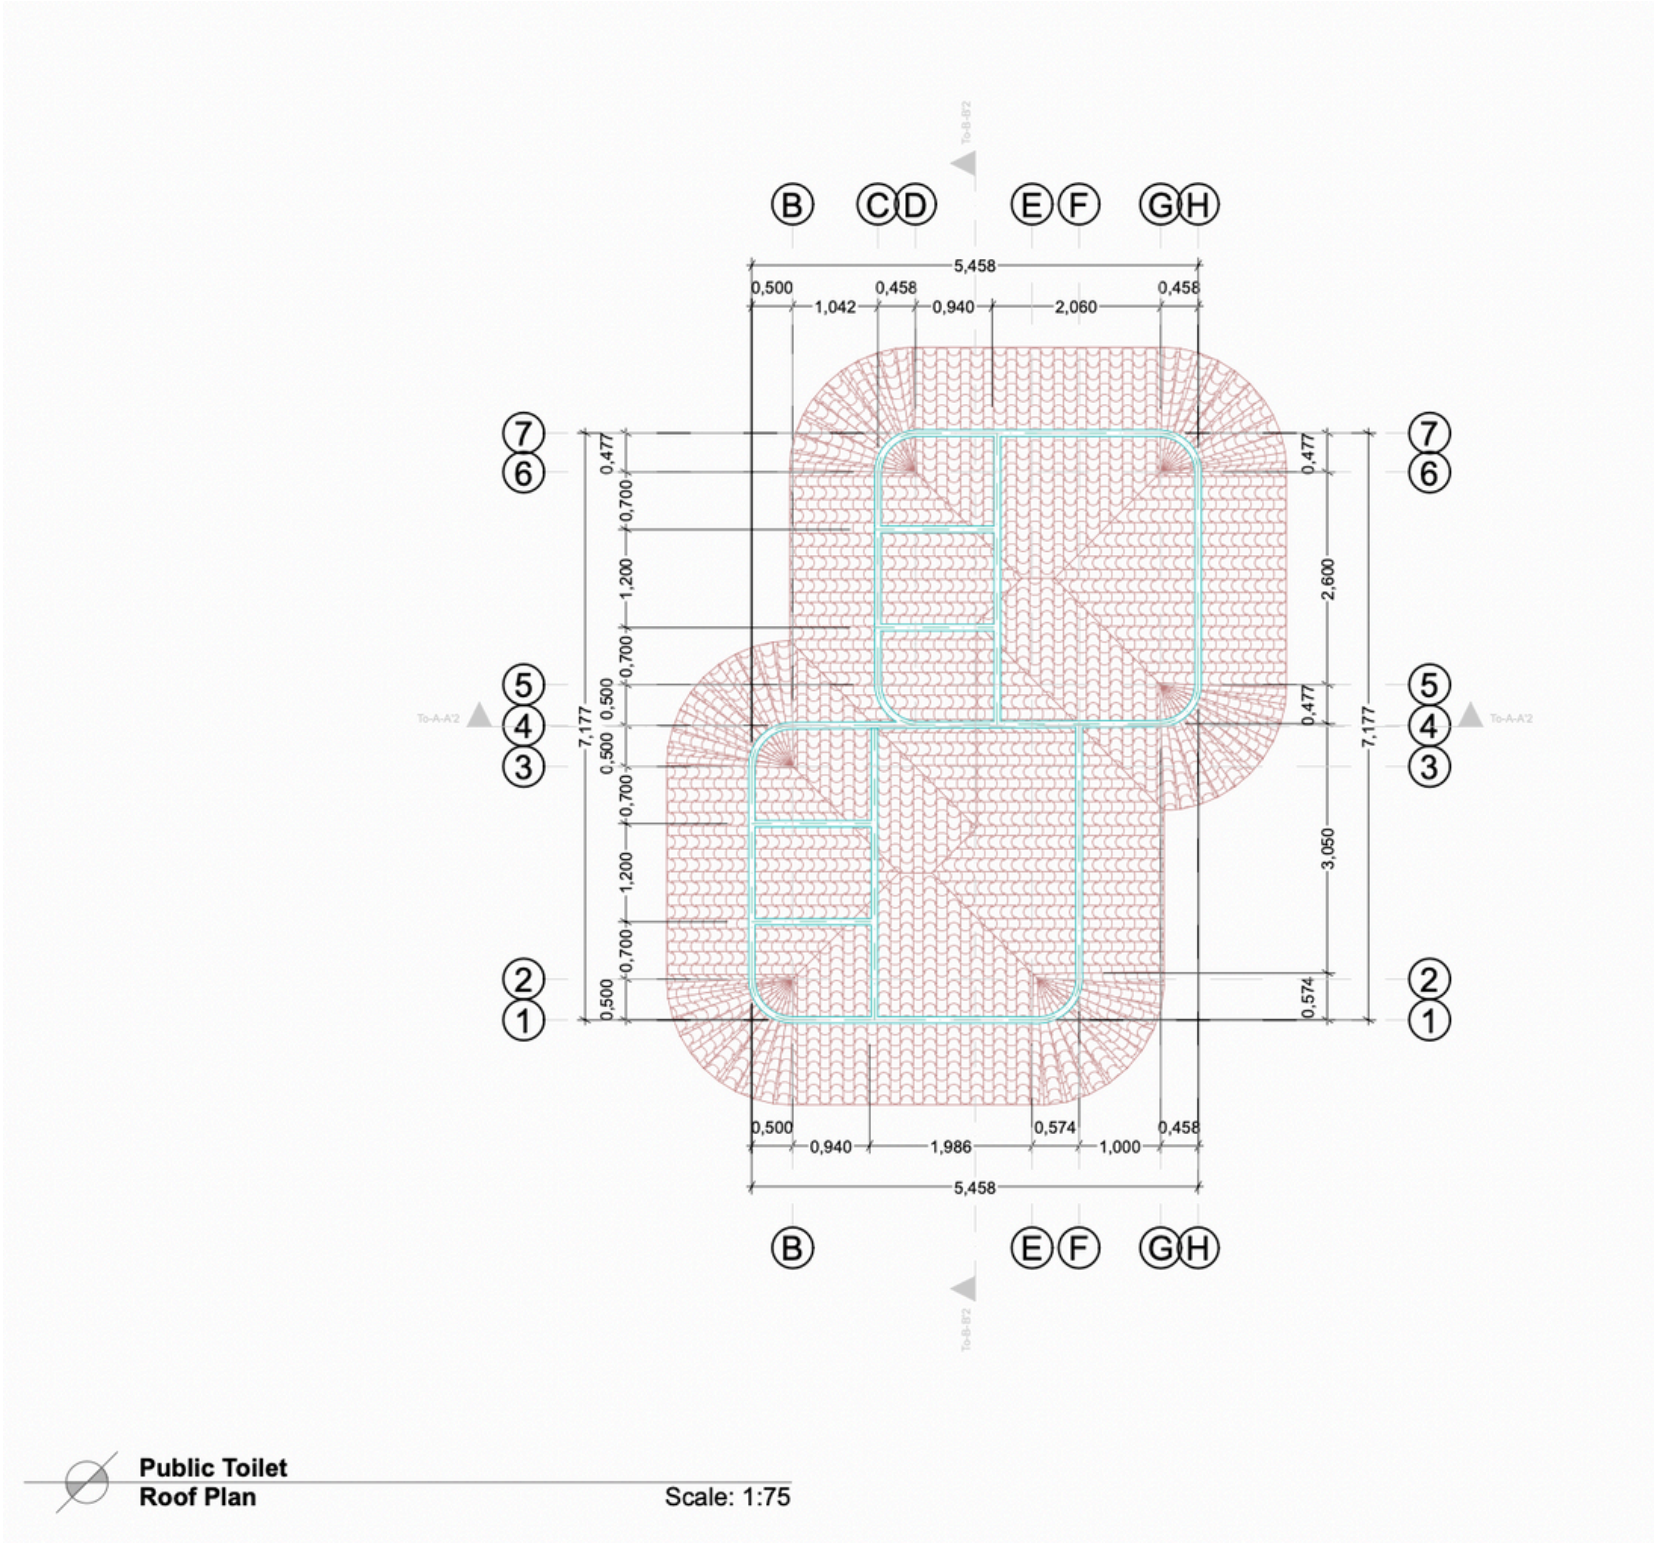


Public Toilet
Roof Plan
Scale: 1:75

‘TAMPAK TOILET UMUM’

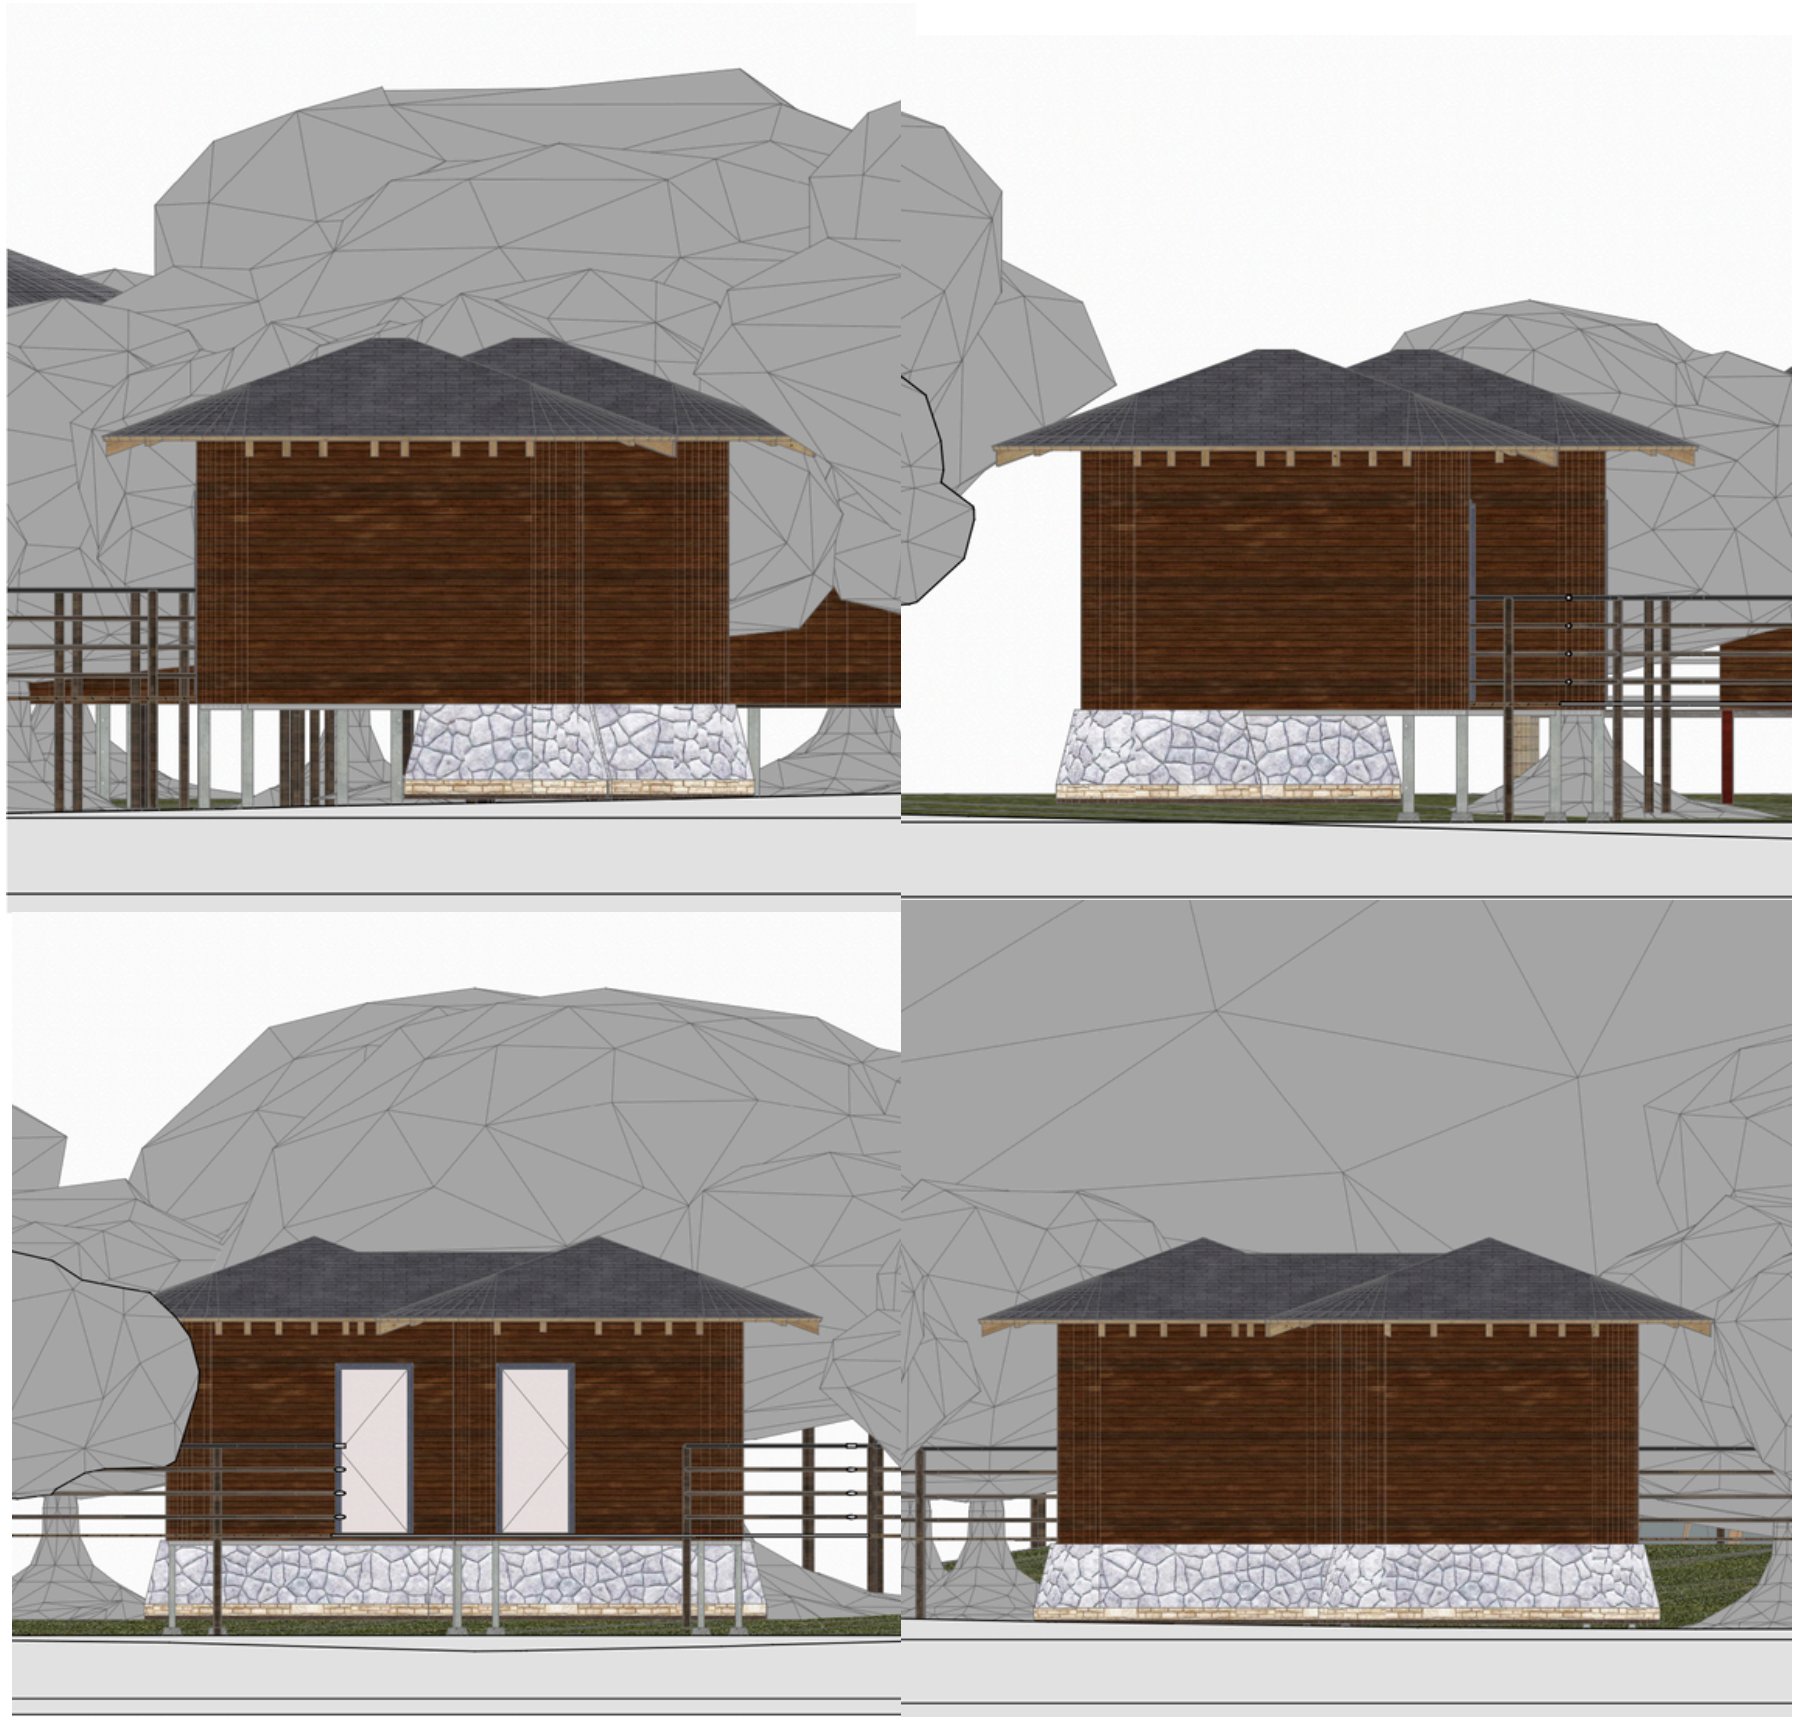


‘POTONGAN TOILET UMUM’

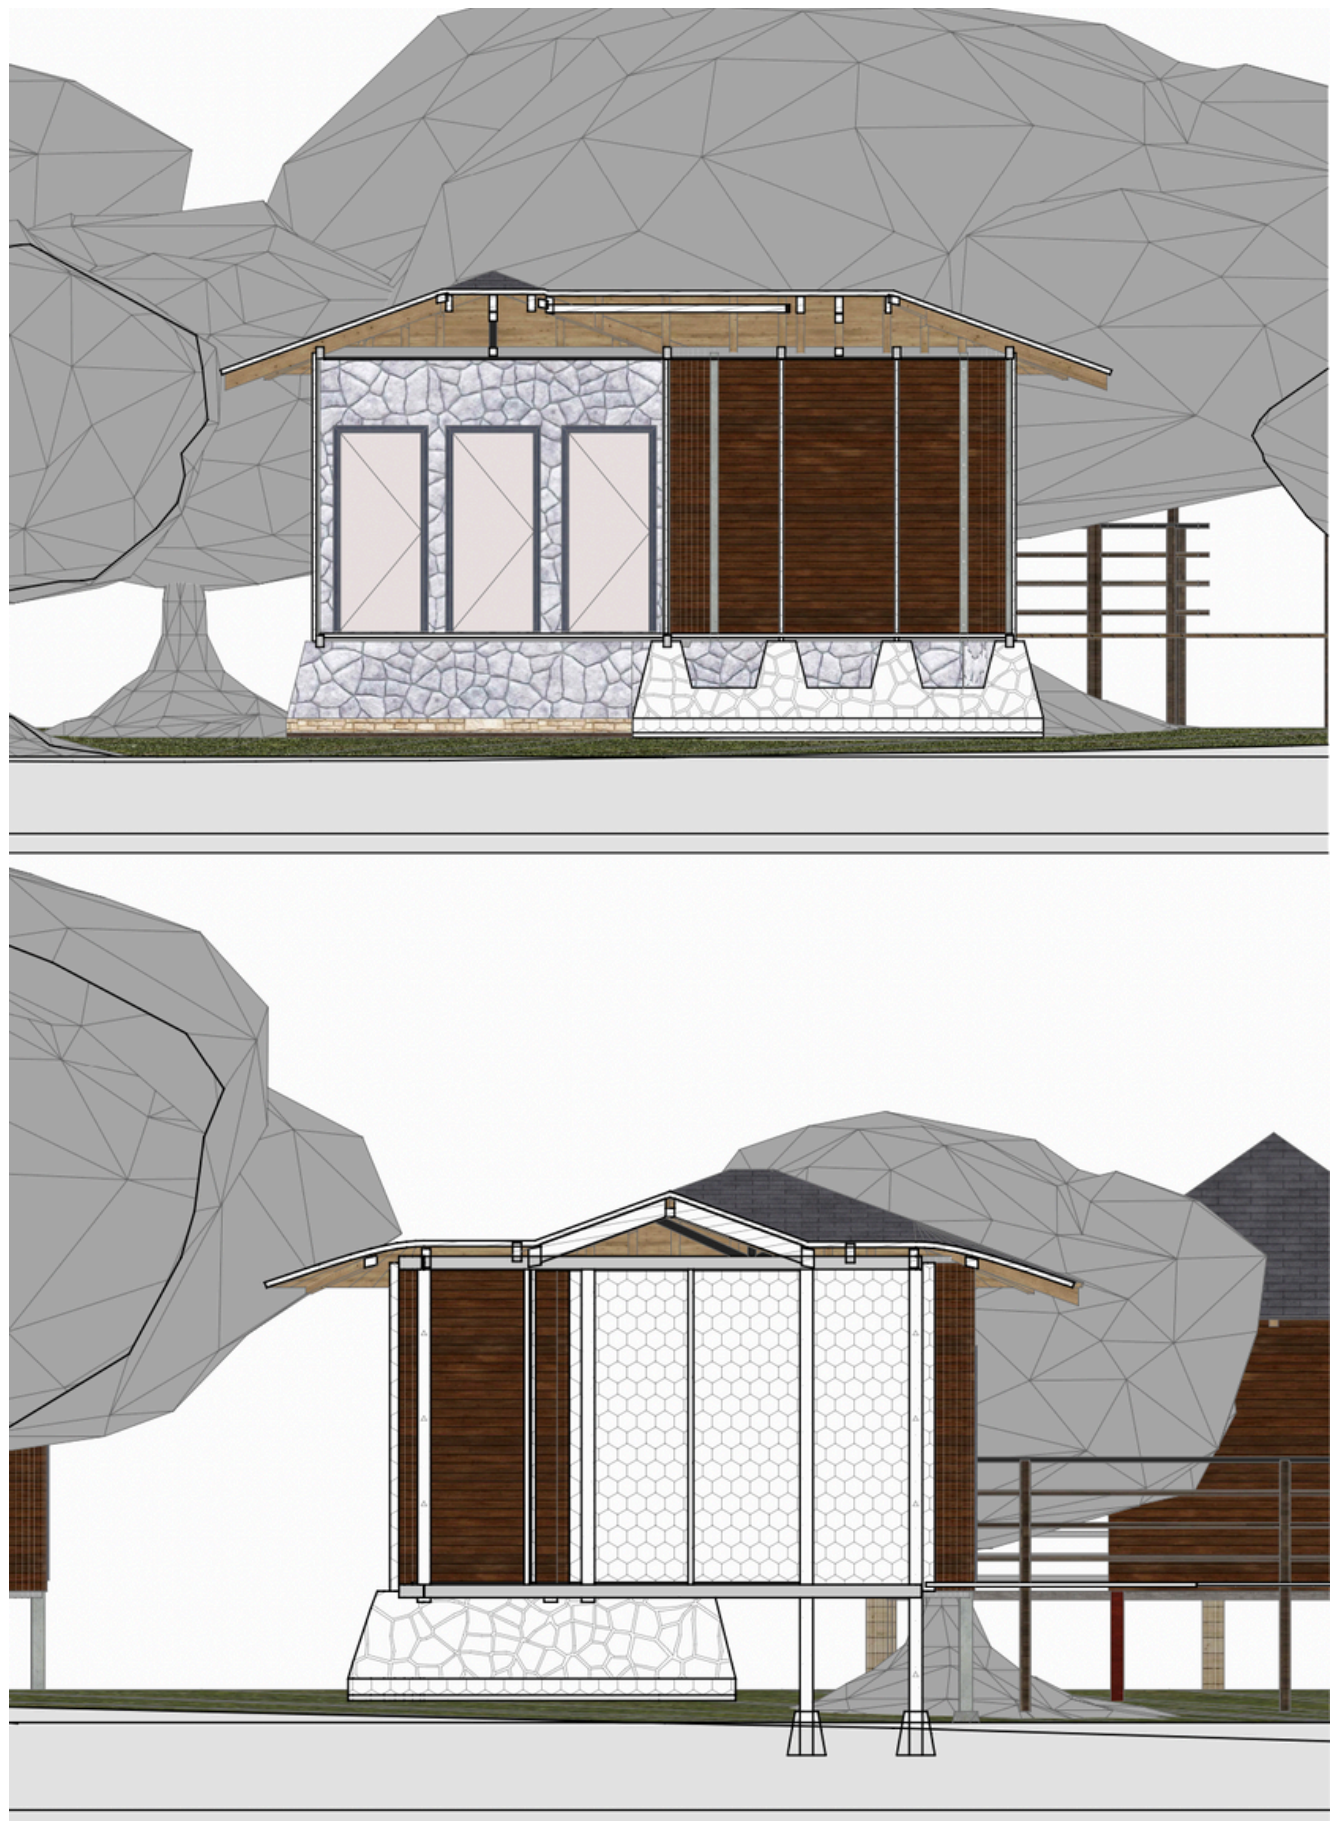

‘DENAH RUANG STAFF’



'DENAH RUANG STAFF'

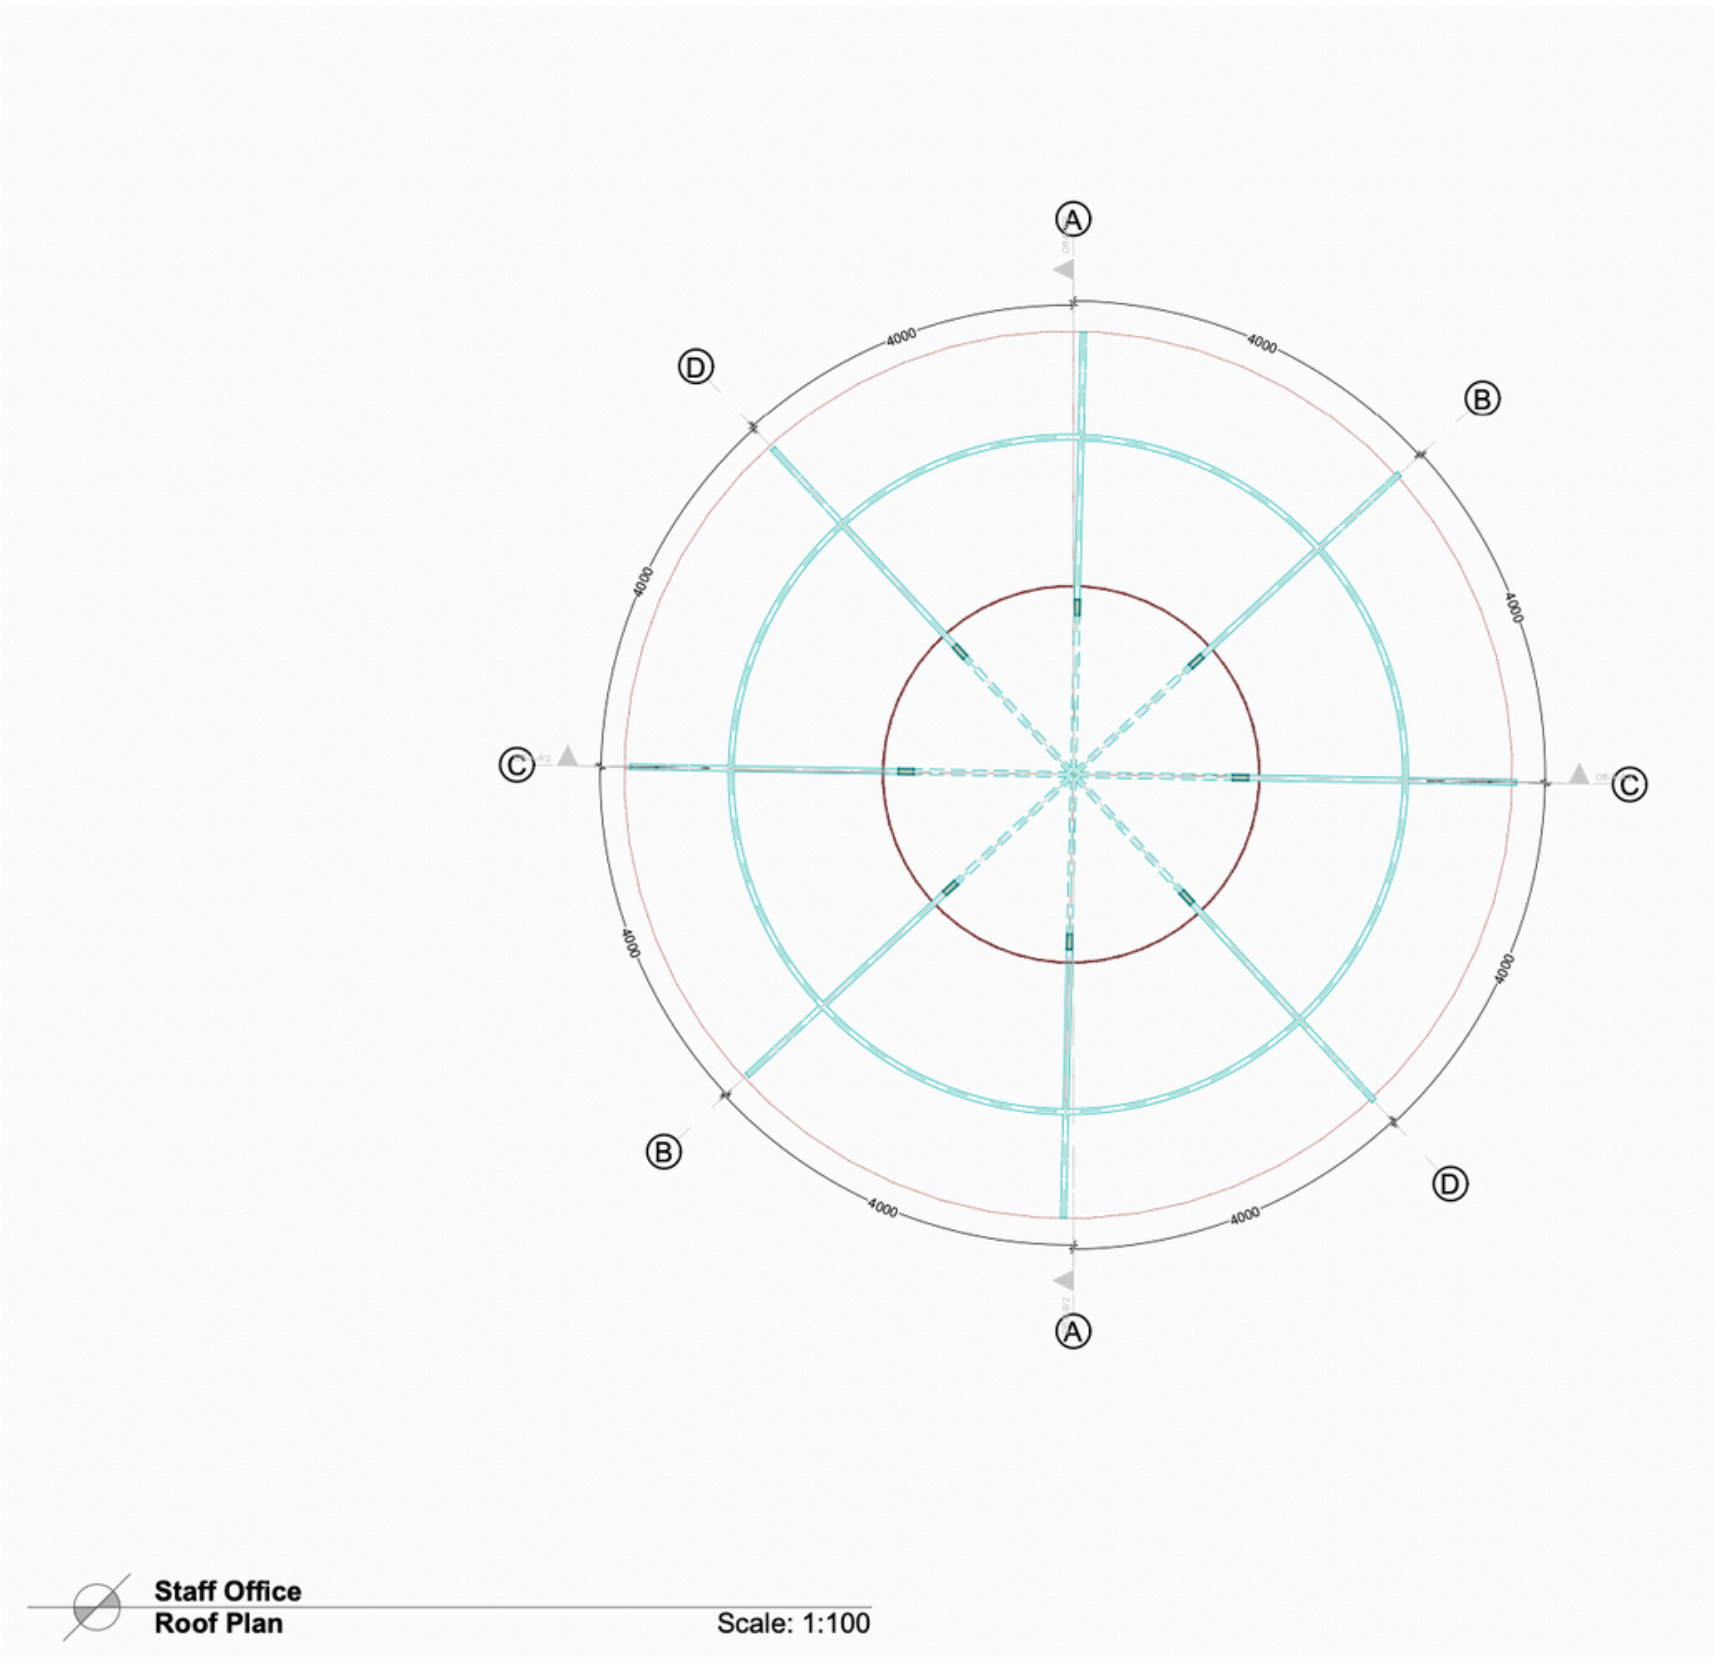


‘TAMPAK RUANG STAFF’







‘POTONGAN RUANG STAFF’

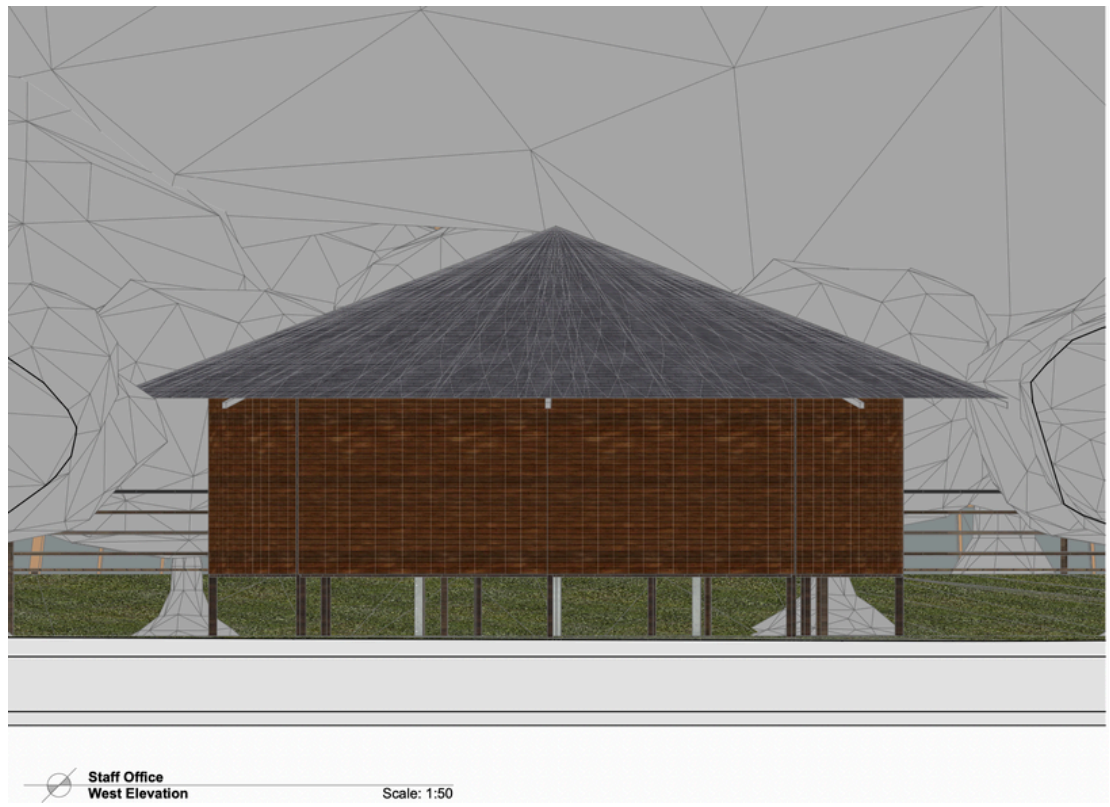




'POTONGAN BB' RUANG STAFF'

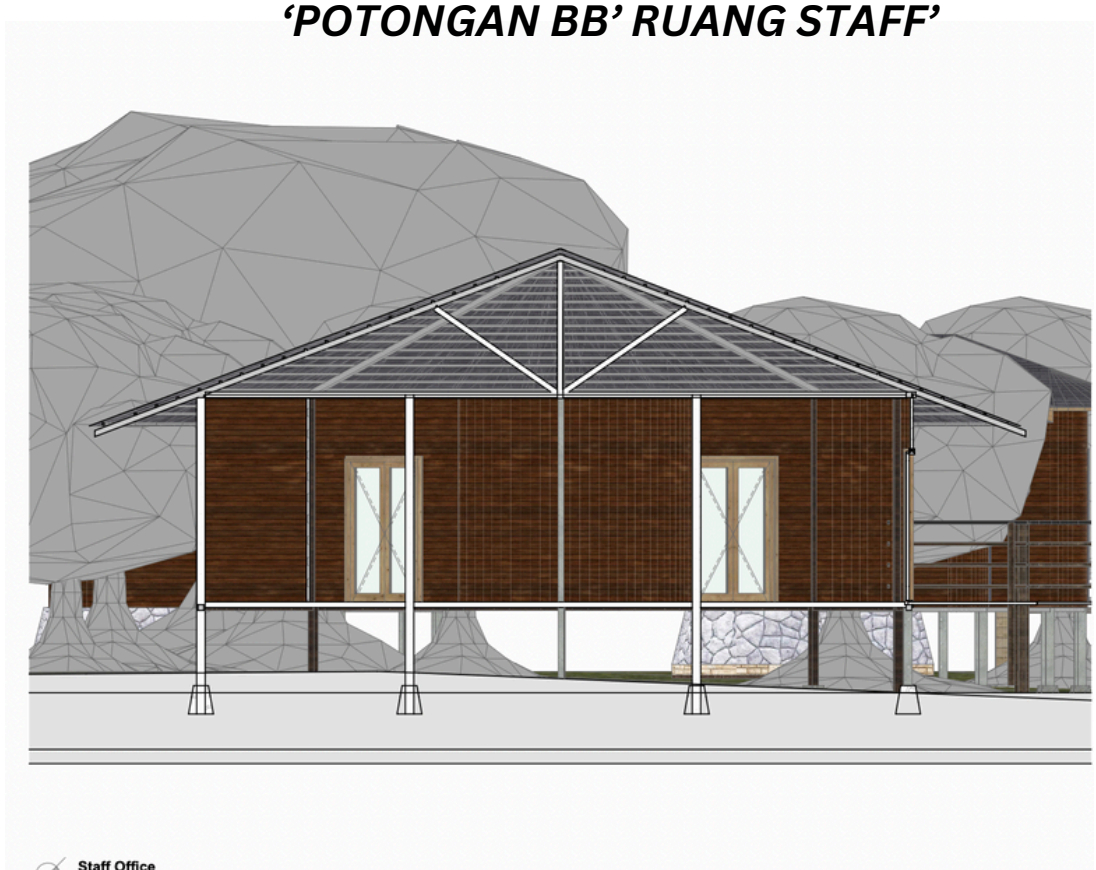

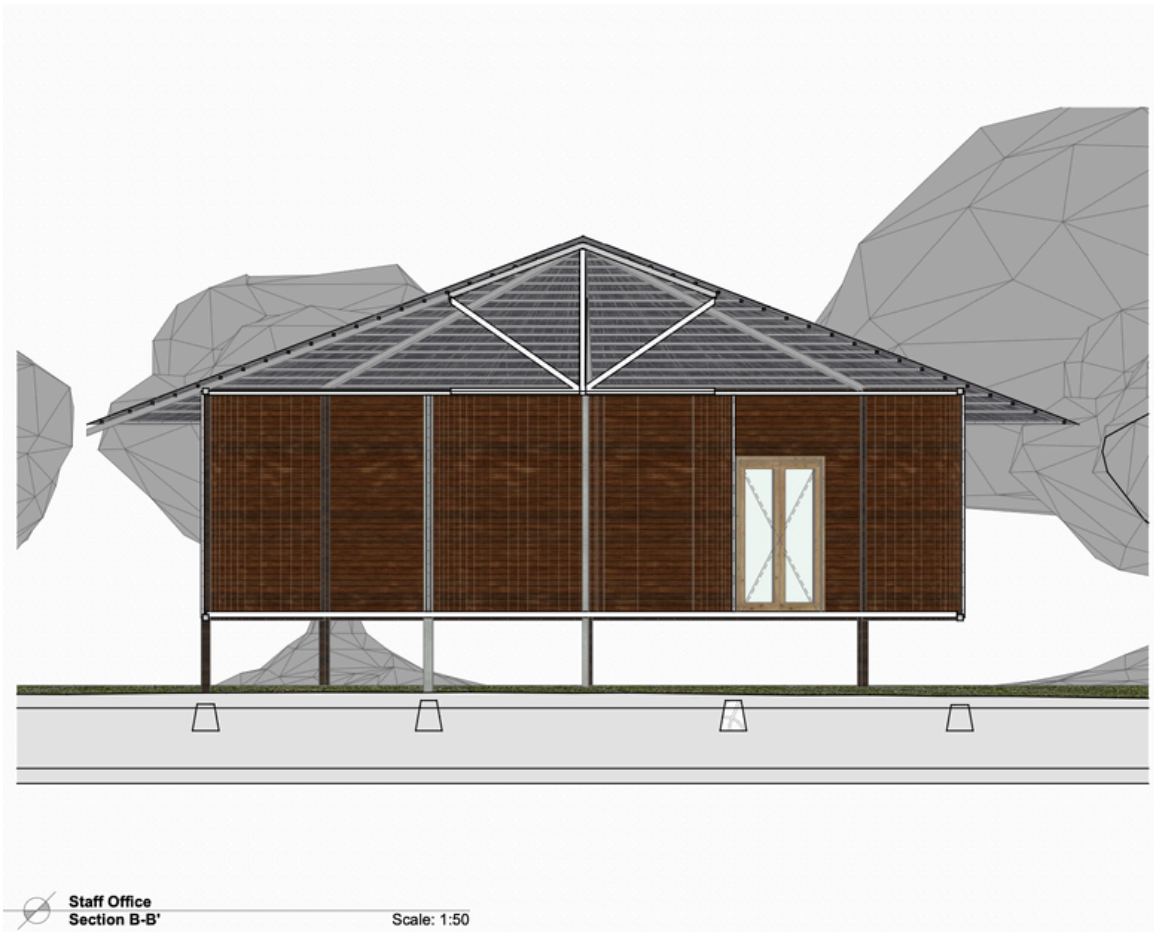


‘DENAH HALL’

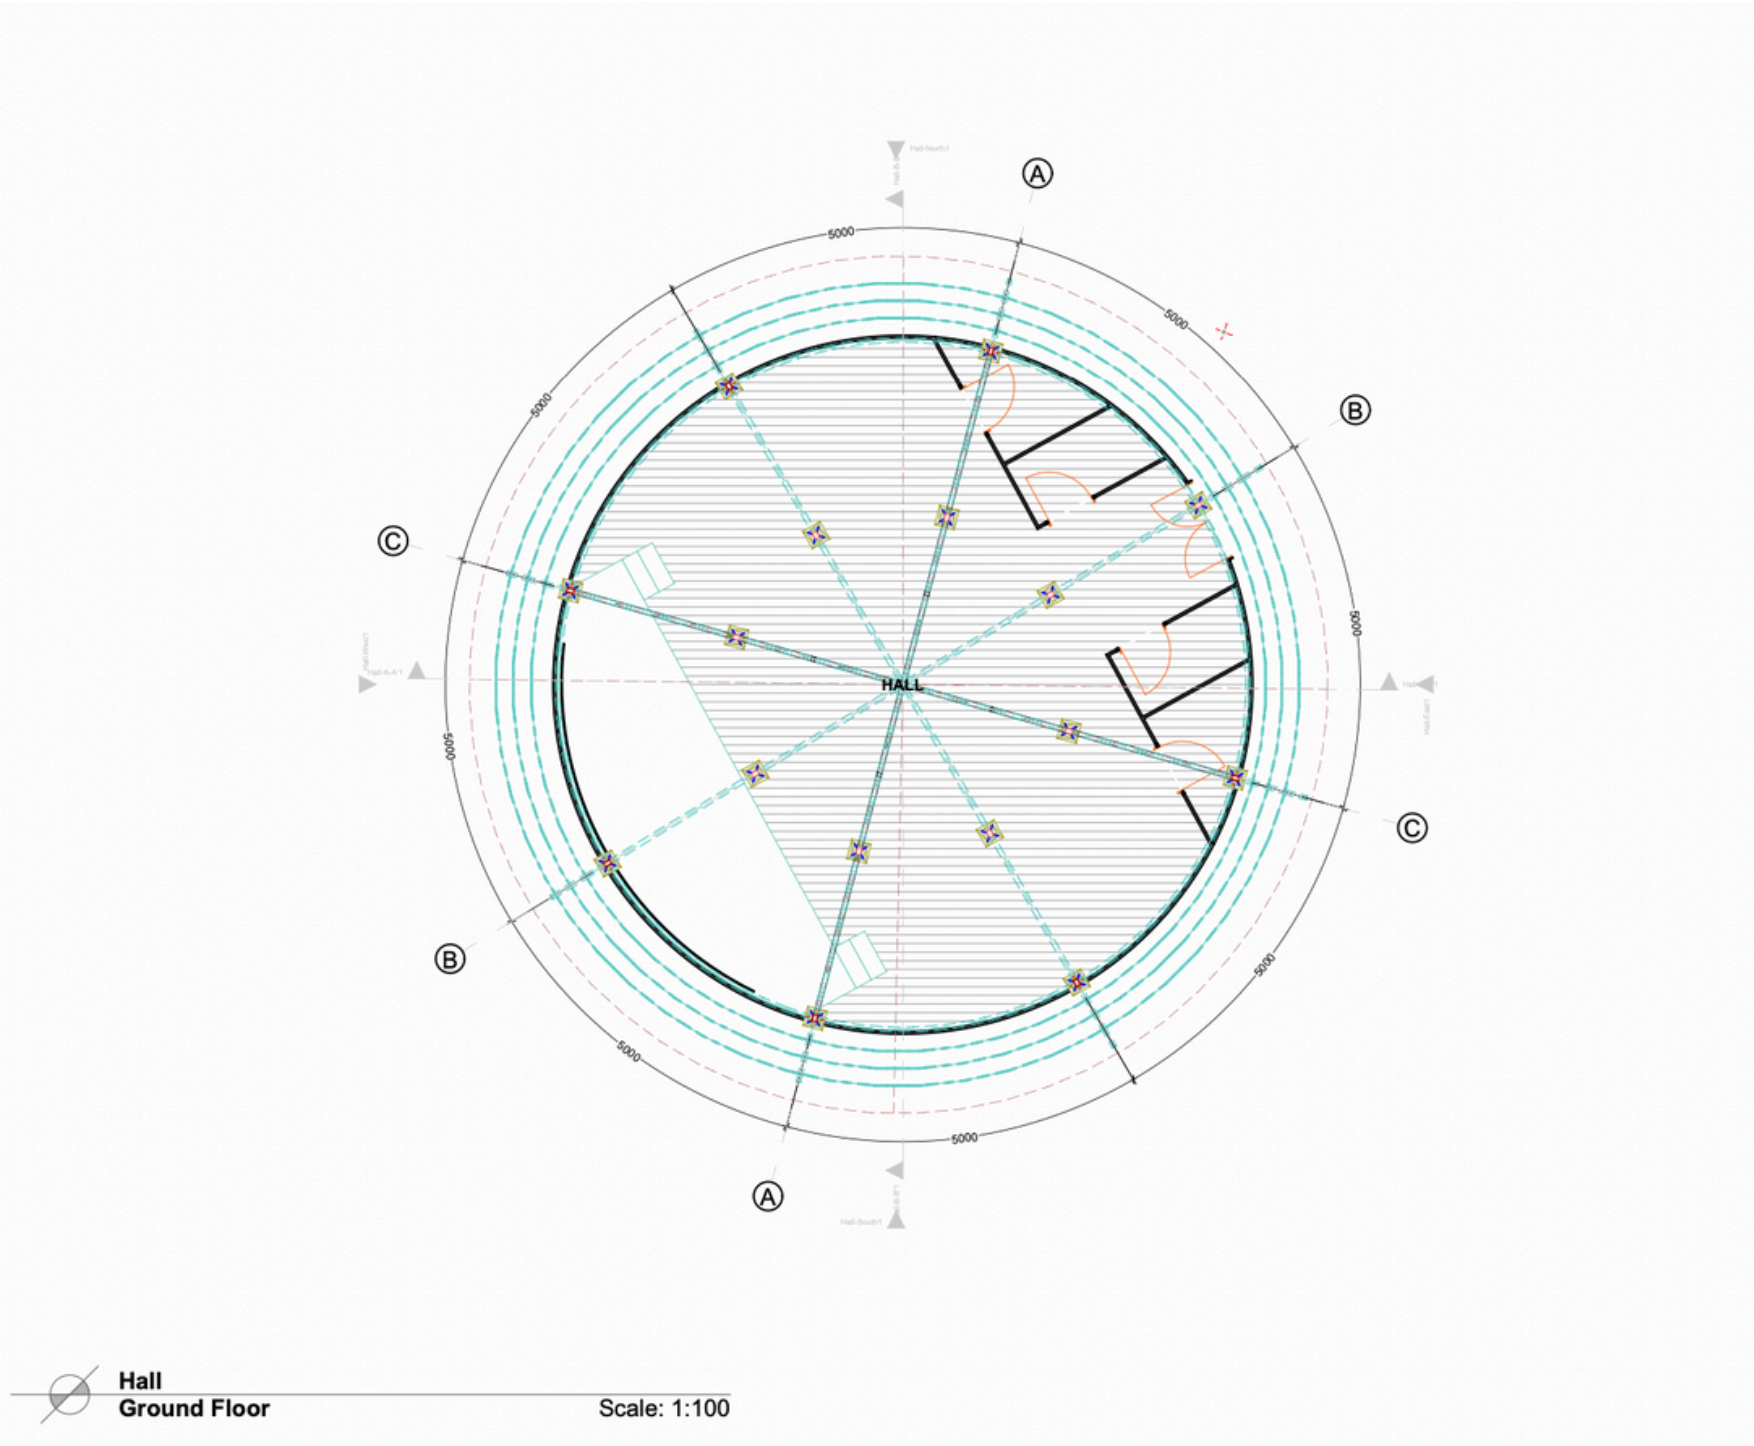

Hall
Ground Floor Scale: 1:100

‘DENAH HALL’

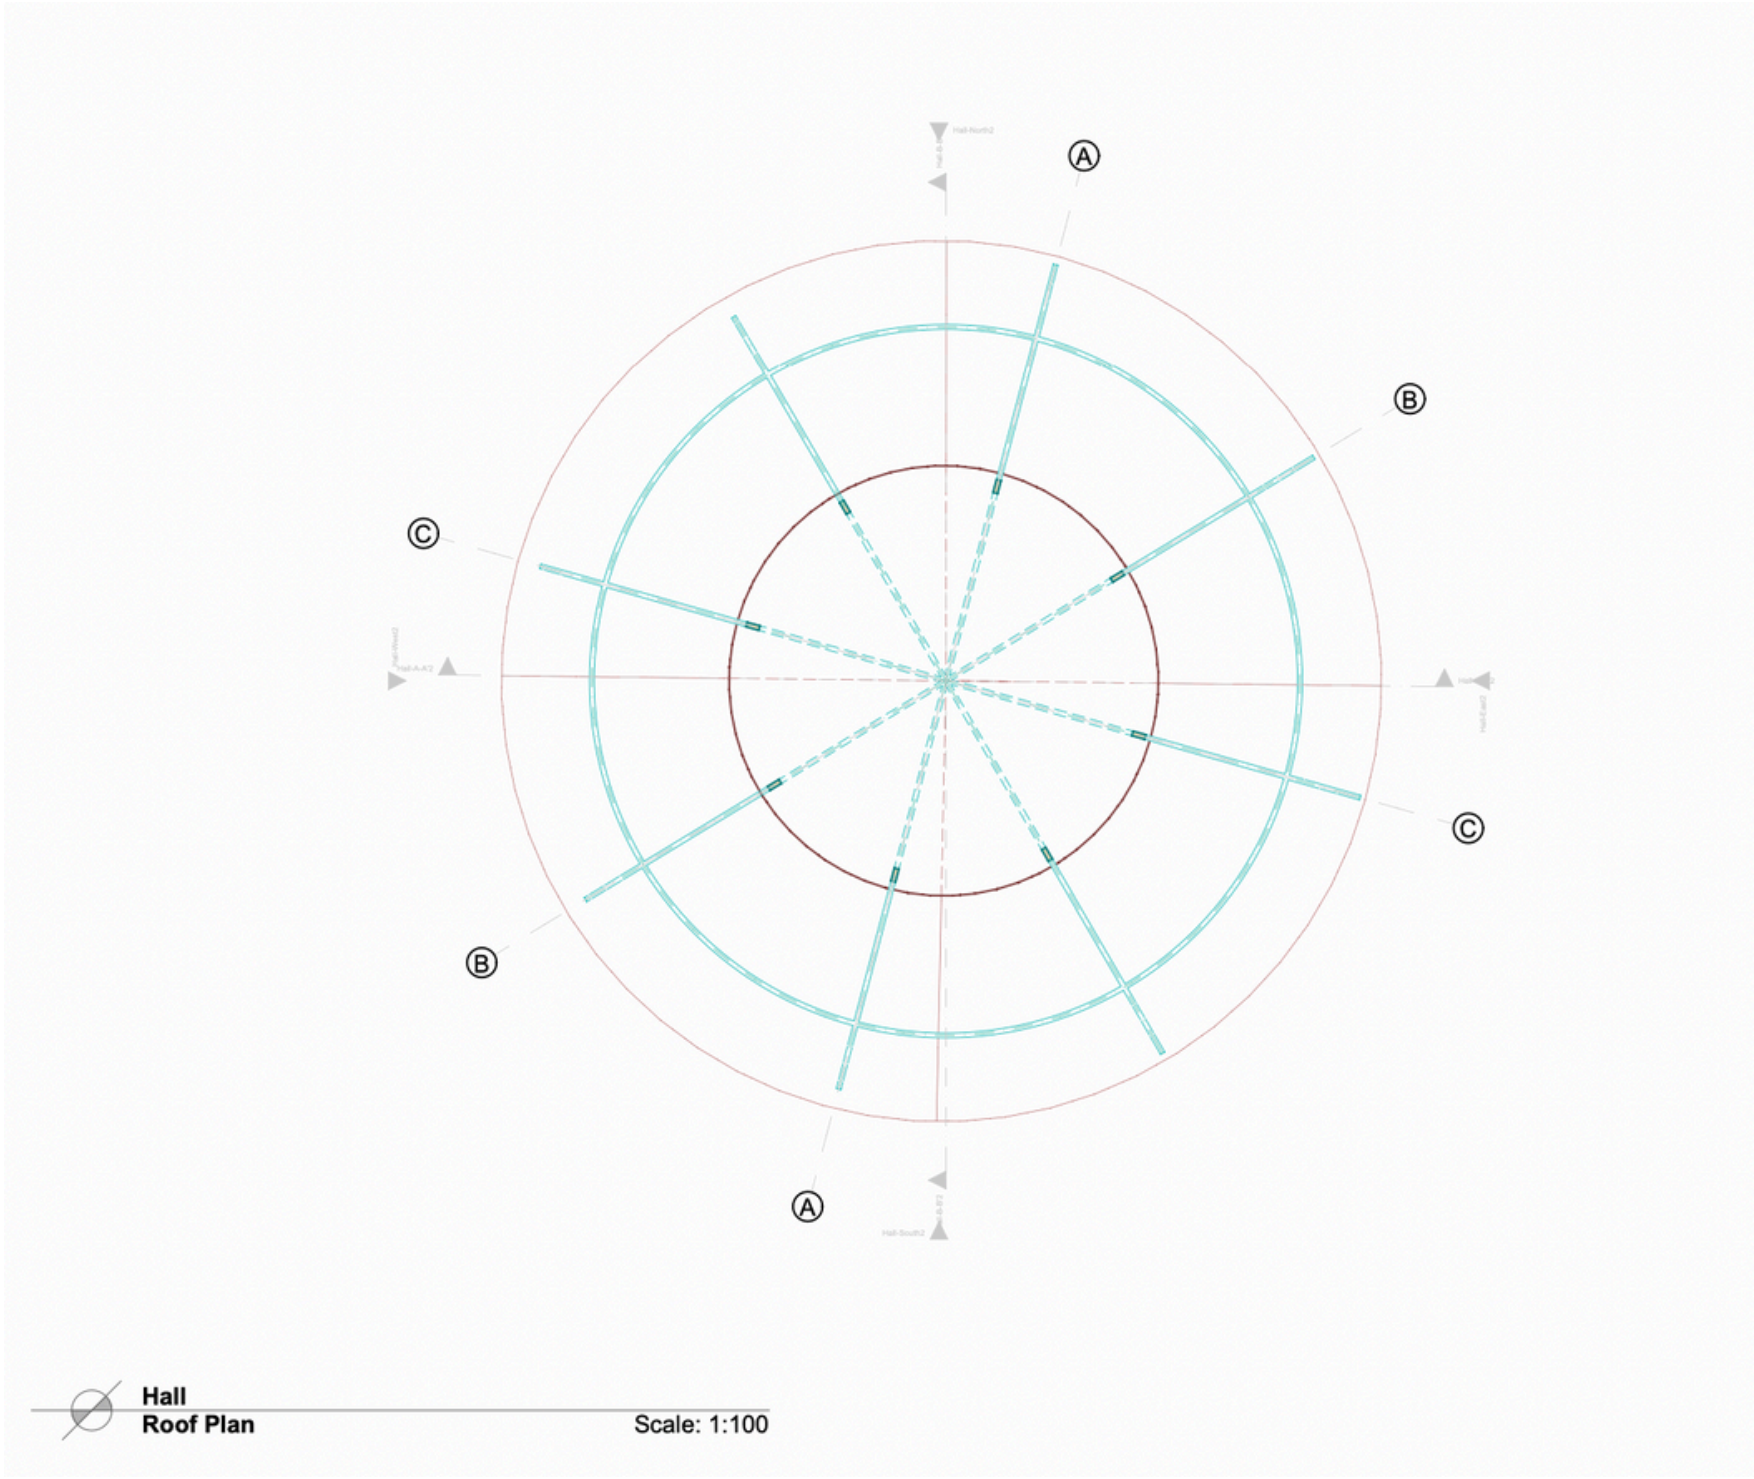

‘TAMPAK HALL’






'POTONGAN AA' HALL'







'DENAH LOADING KANTIN'

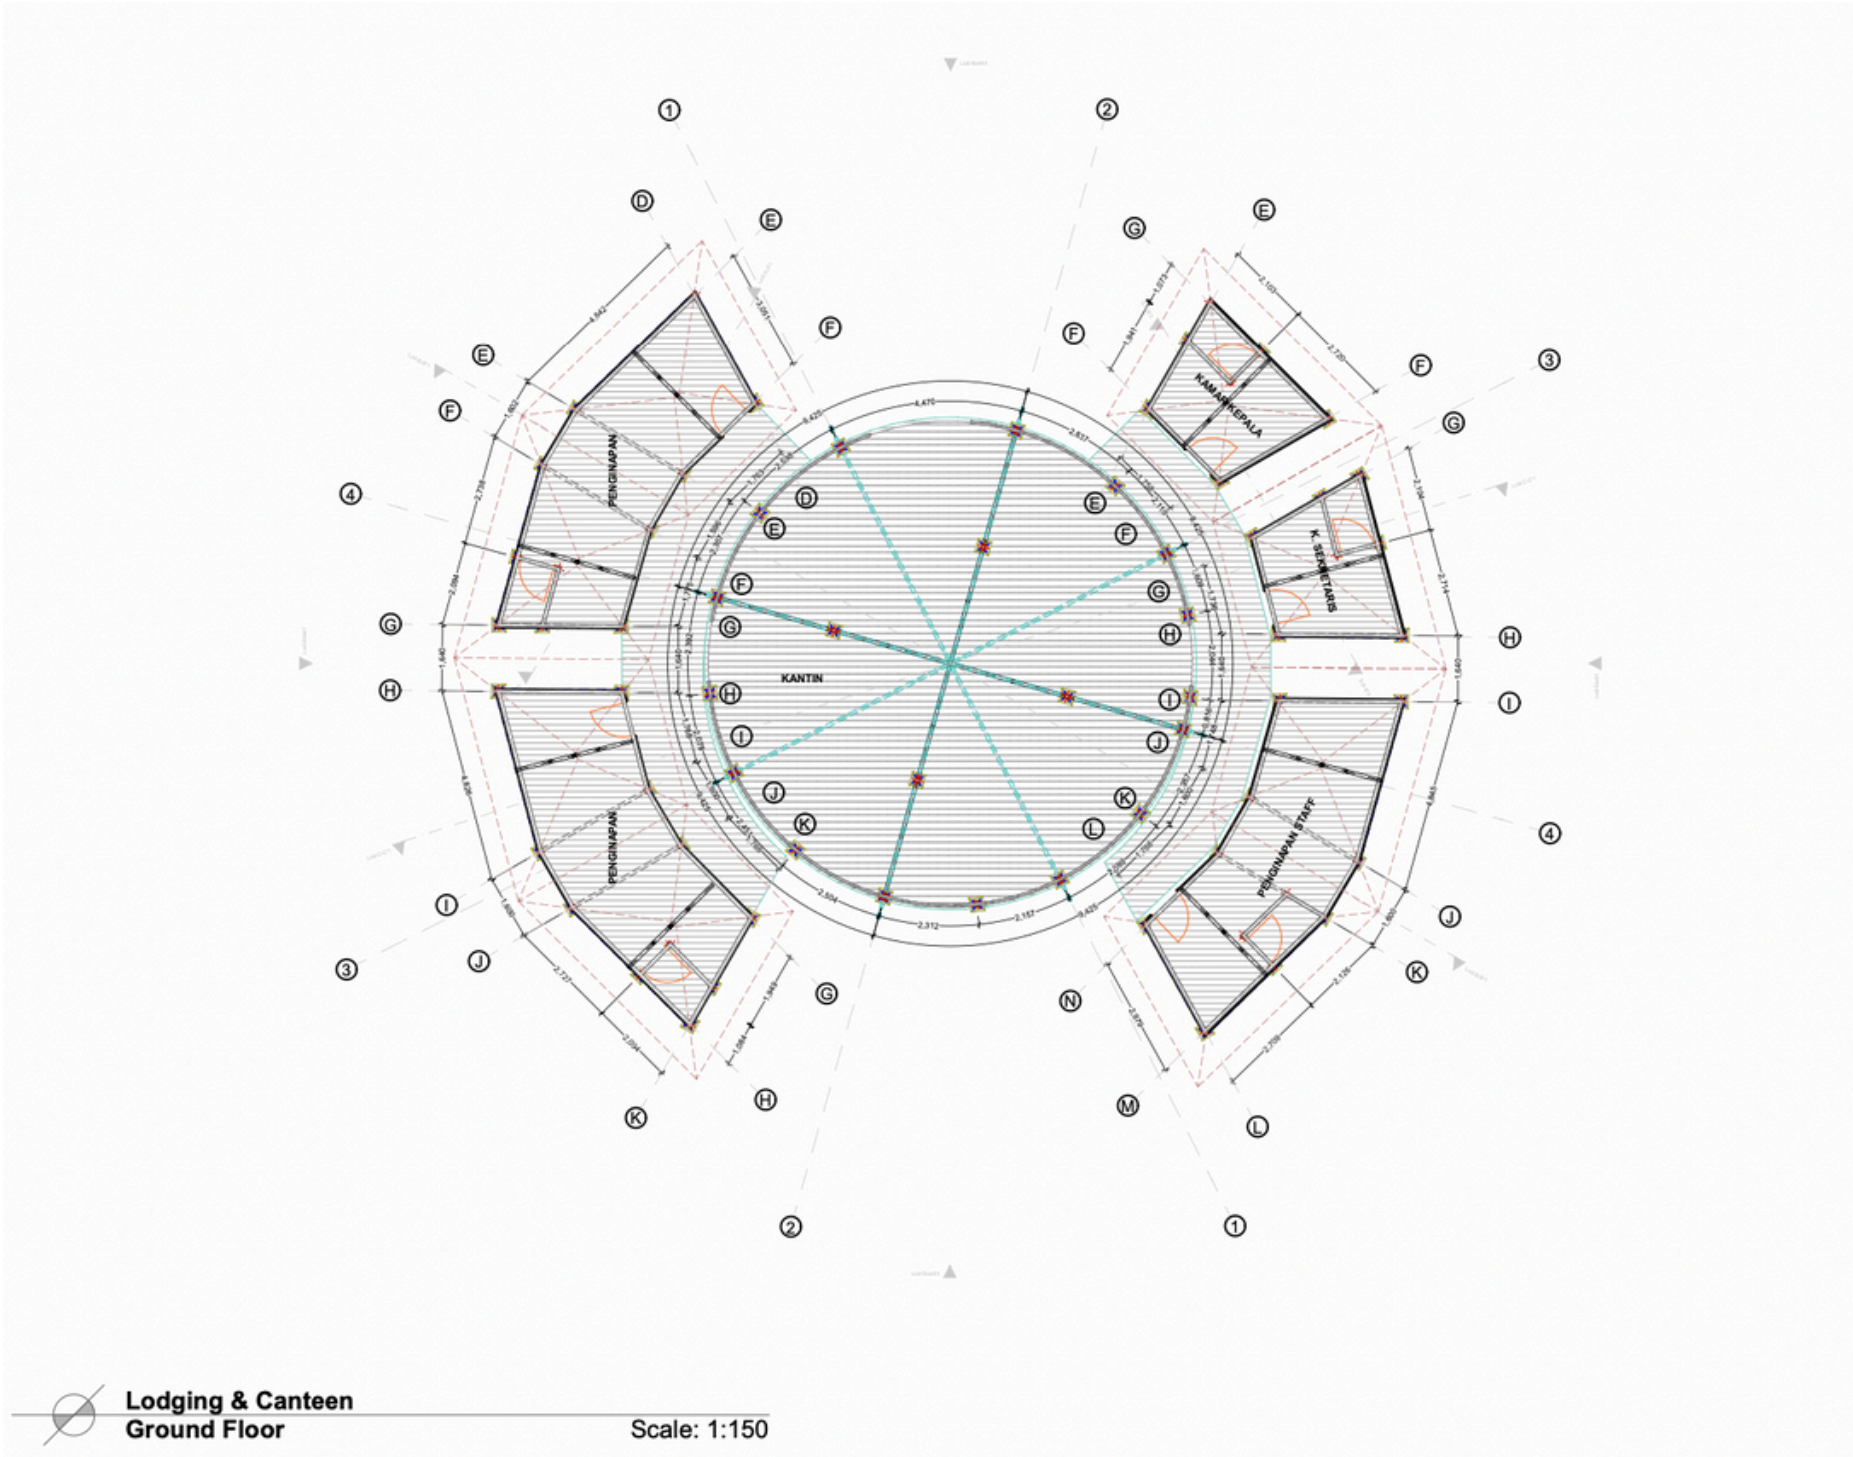


‘RENCANA ATAP LOADING KANTIN’

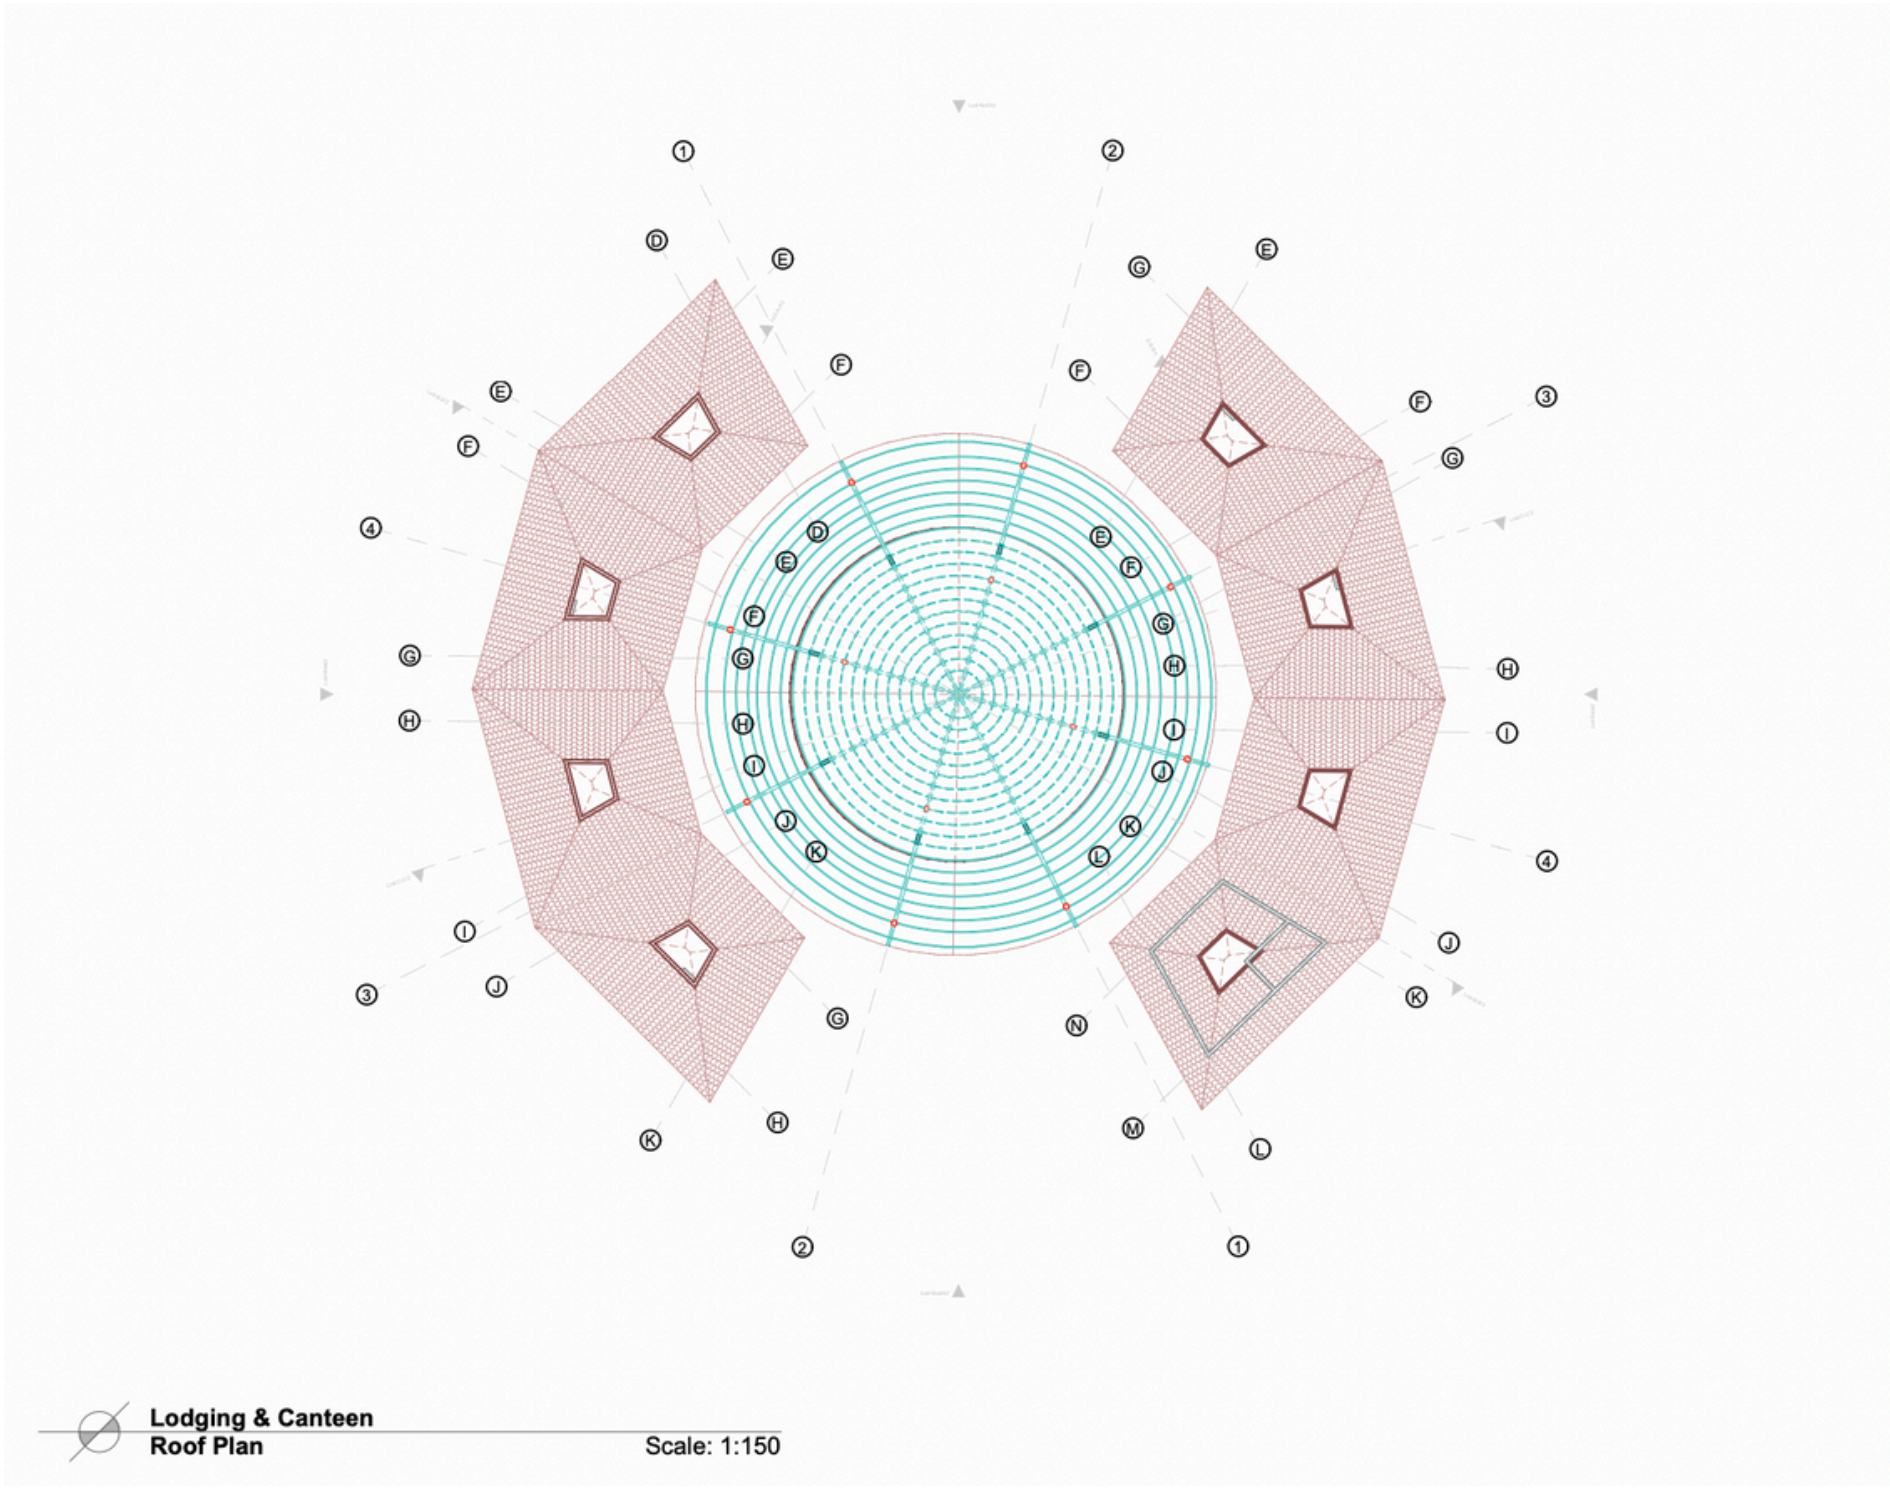


‘TAMPAK LOADING KANTIN’

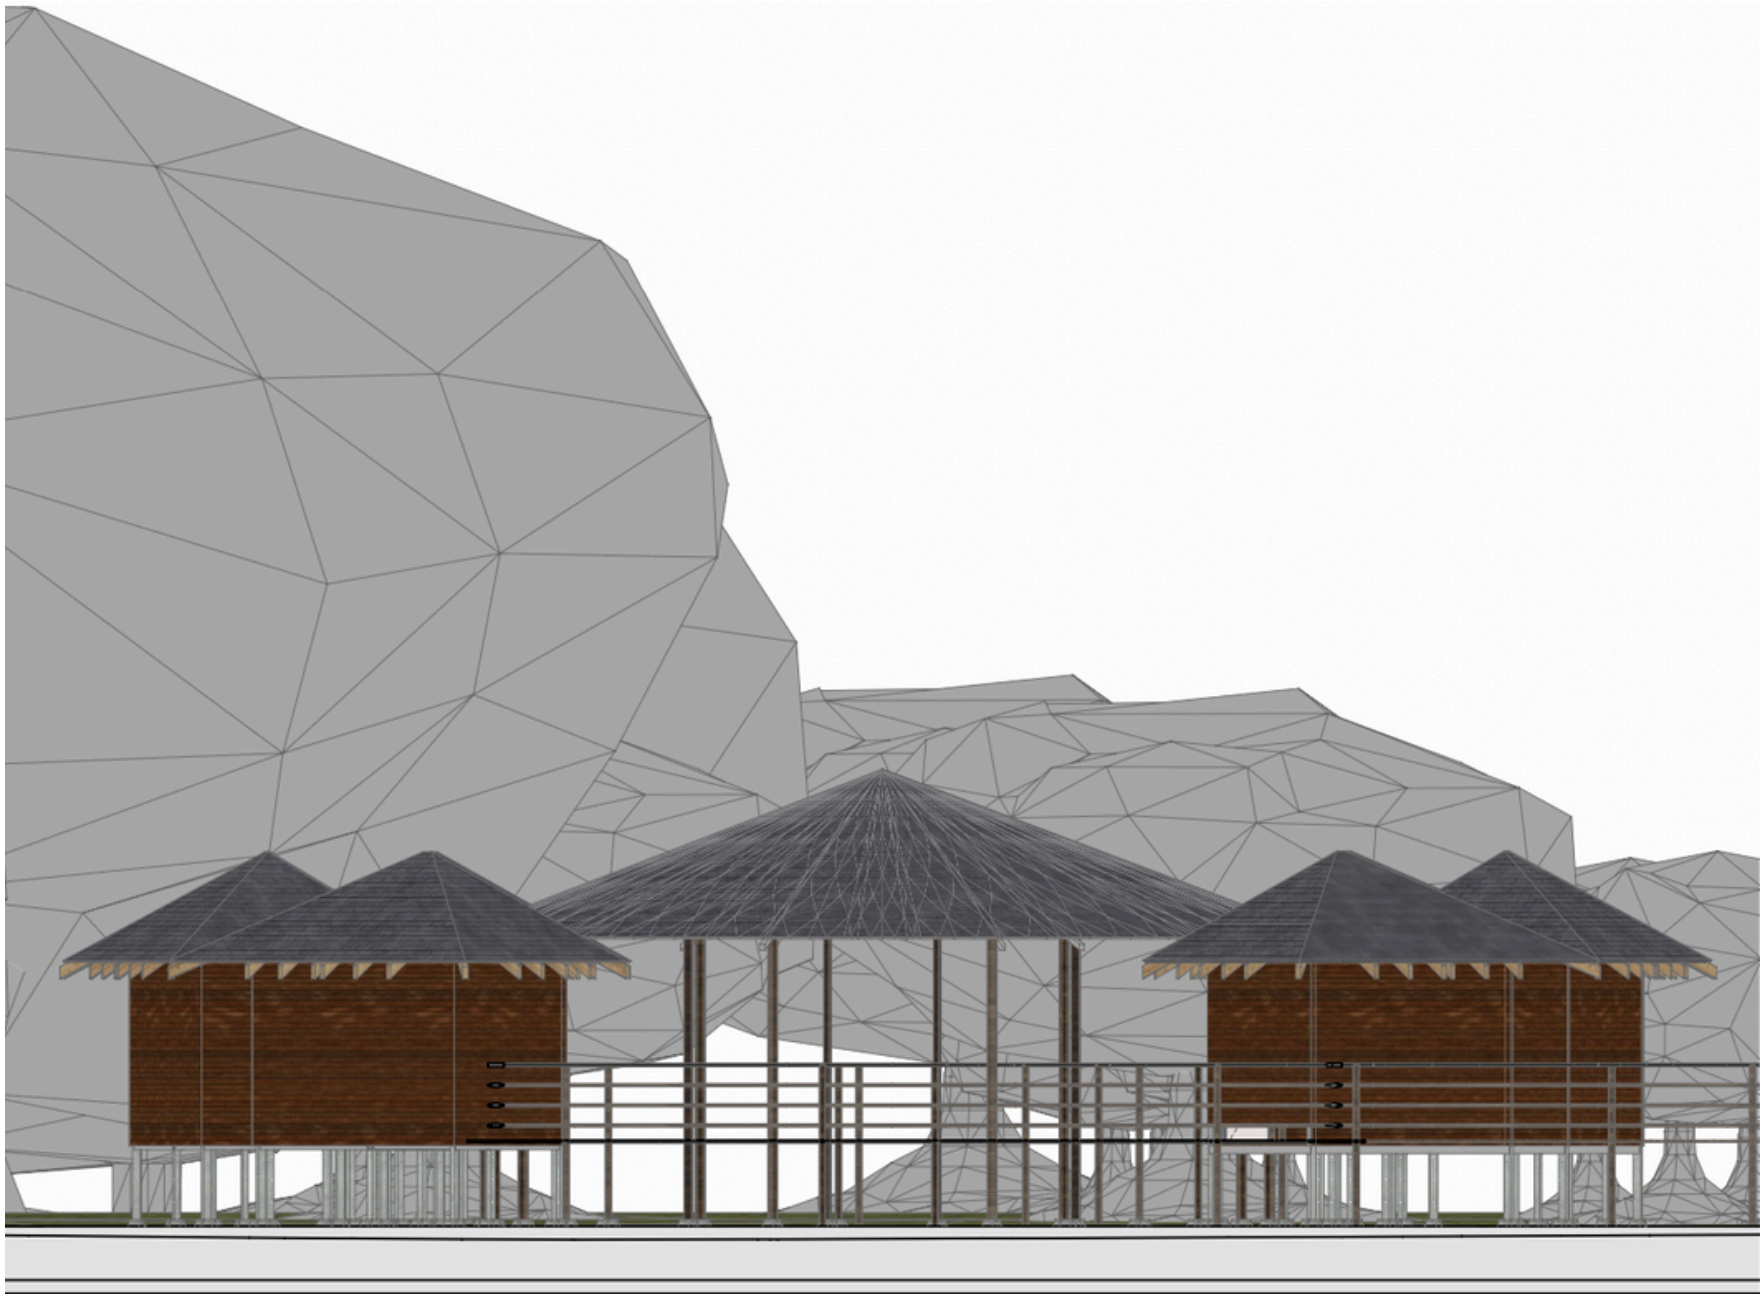


‘TAMPAK LOADING KANTIN’

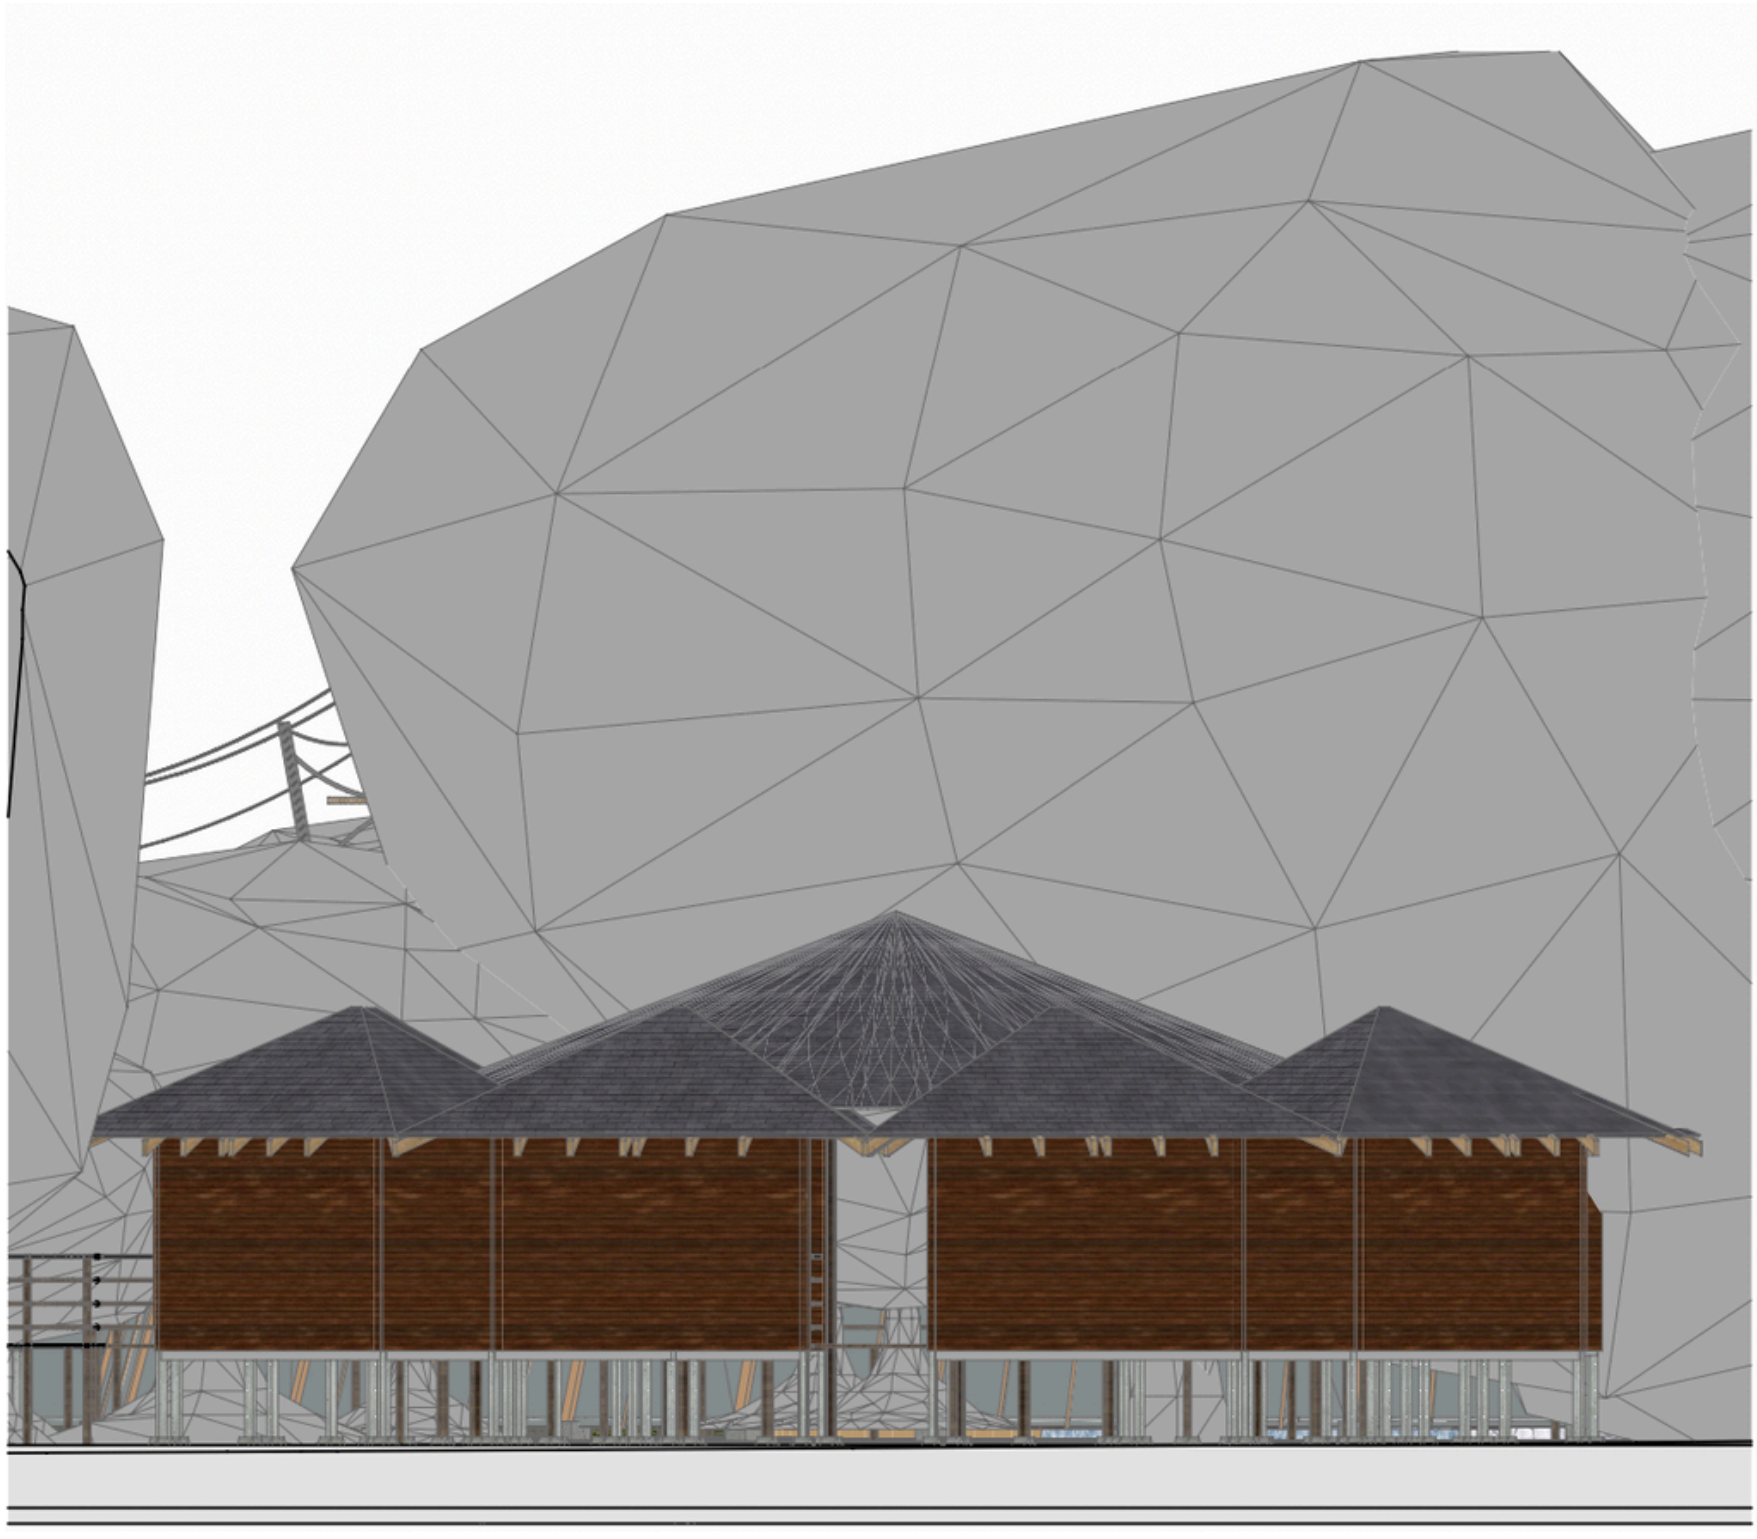


‘POTONGAN LOADING KANTIN’

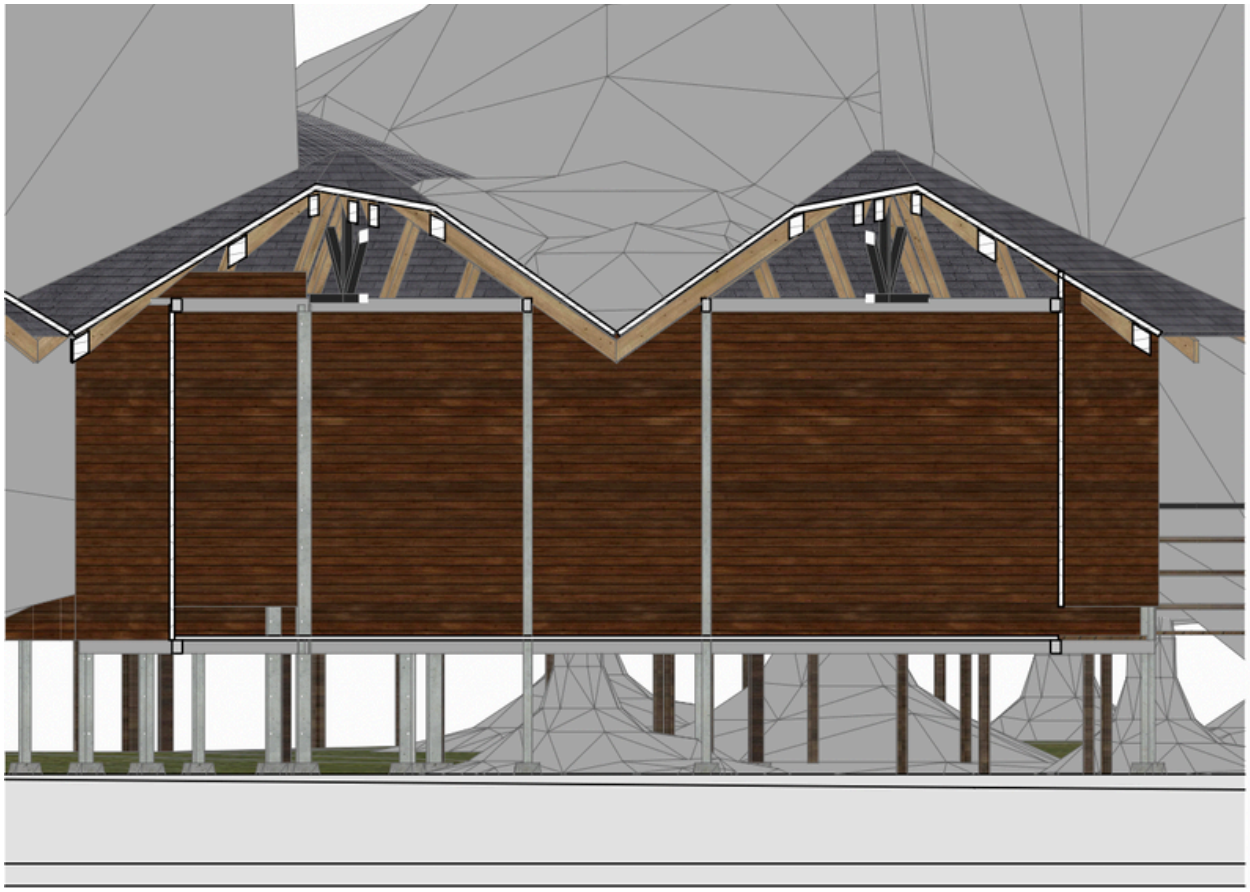


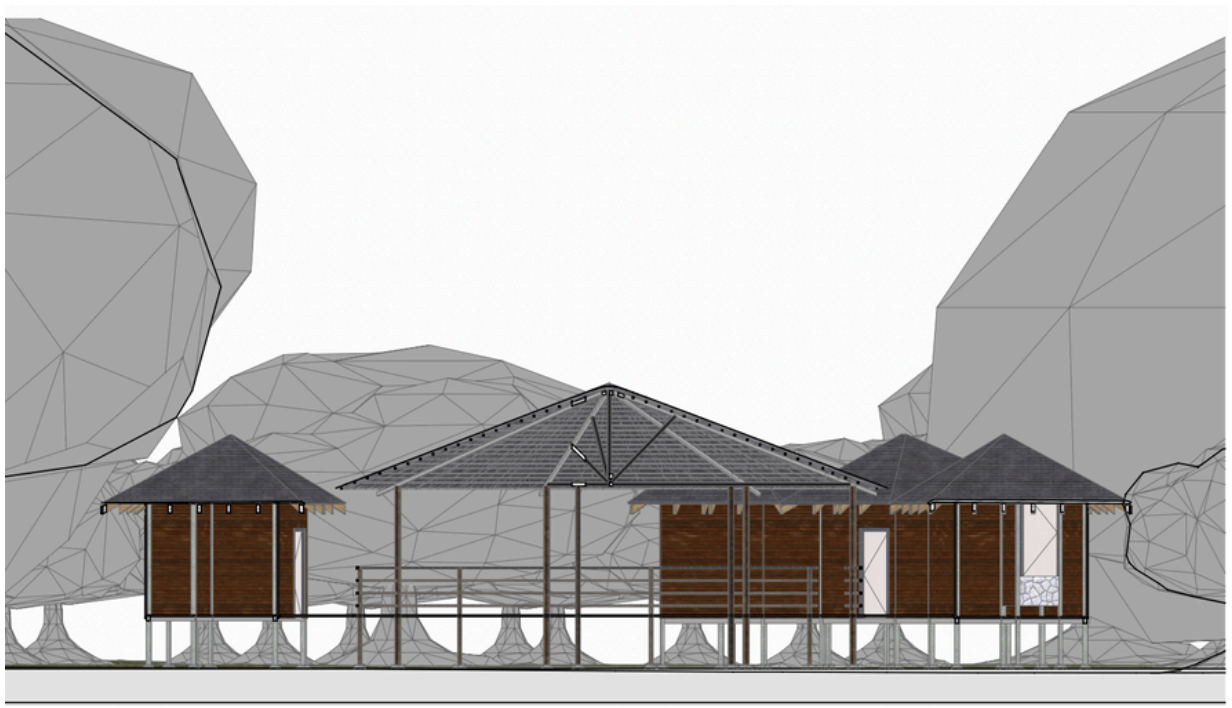

‘POTONGAN LOADING KANTIN’

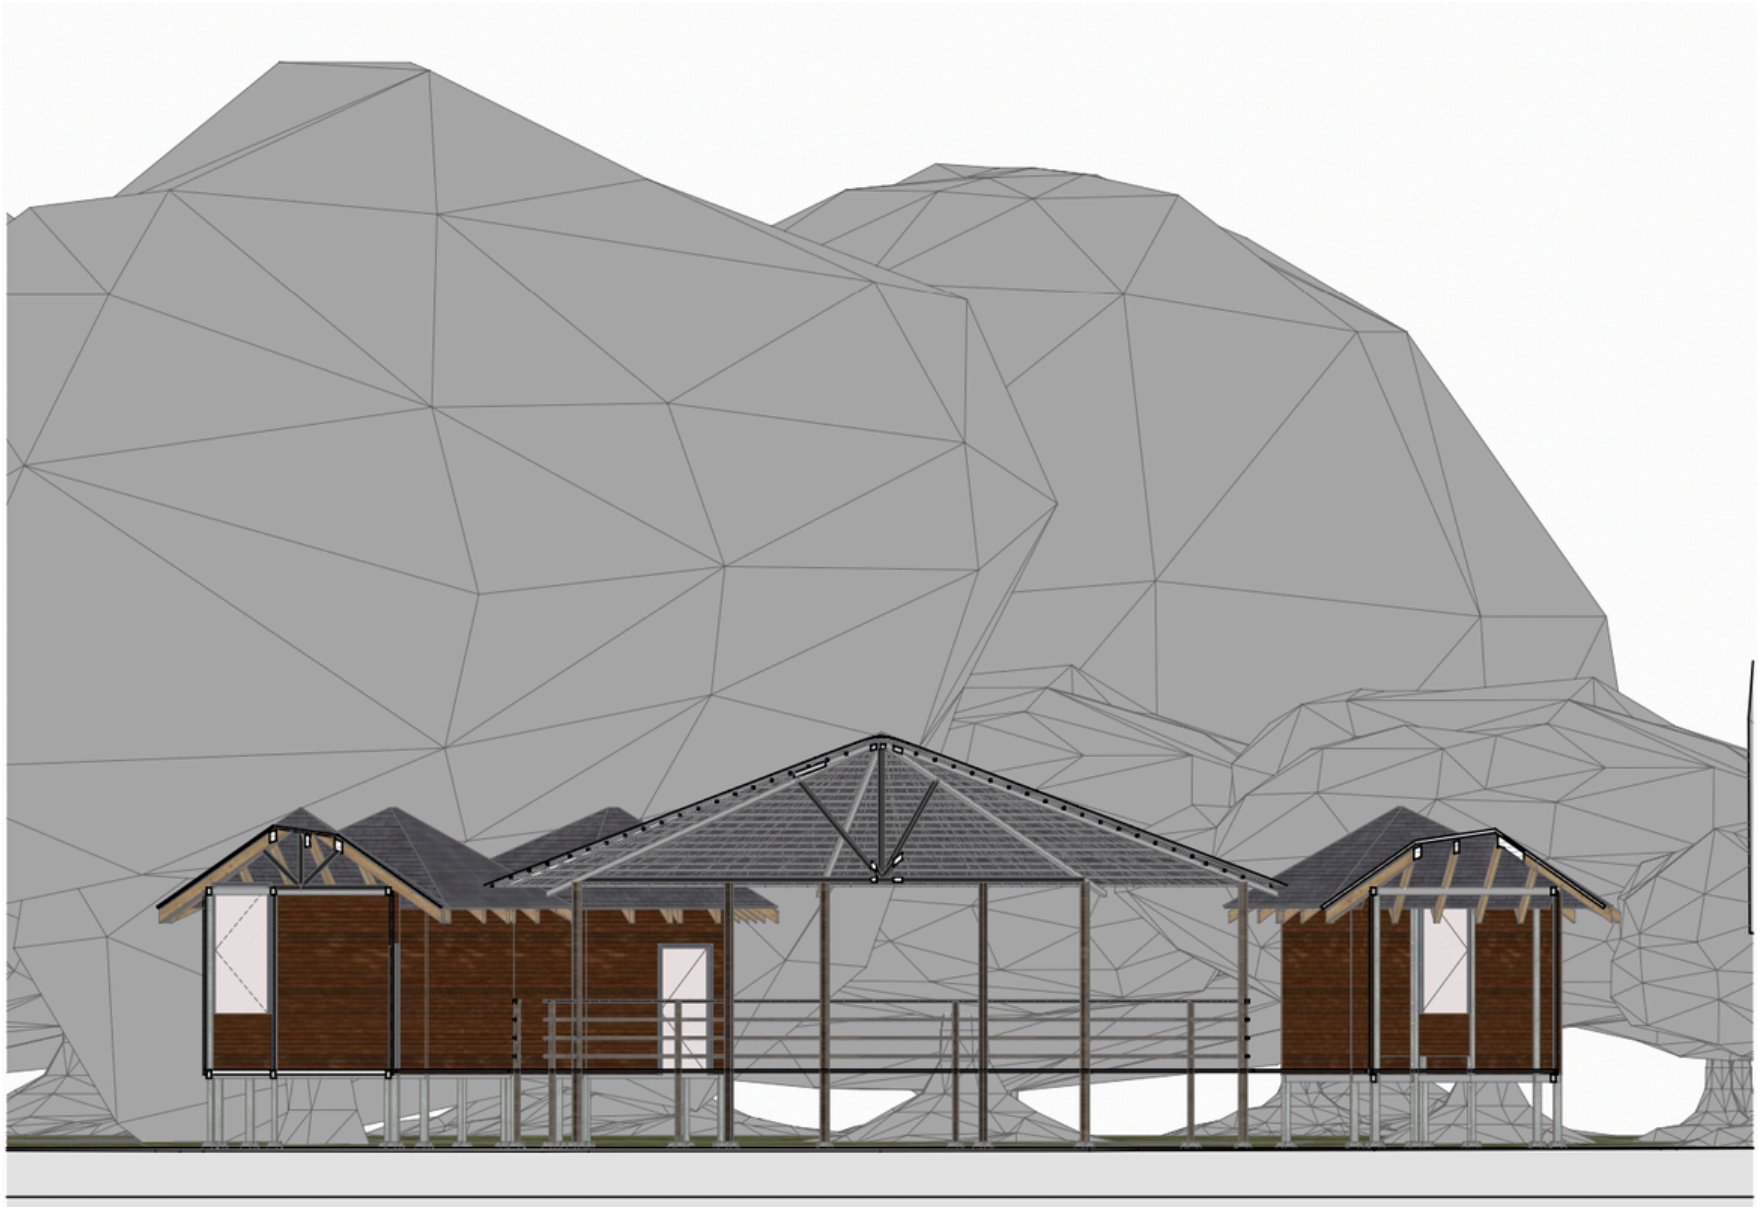



“STRUKTUR BANGUNAN”

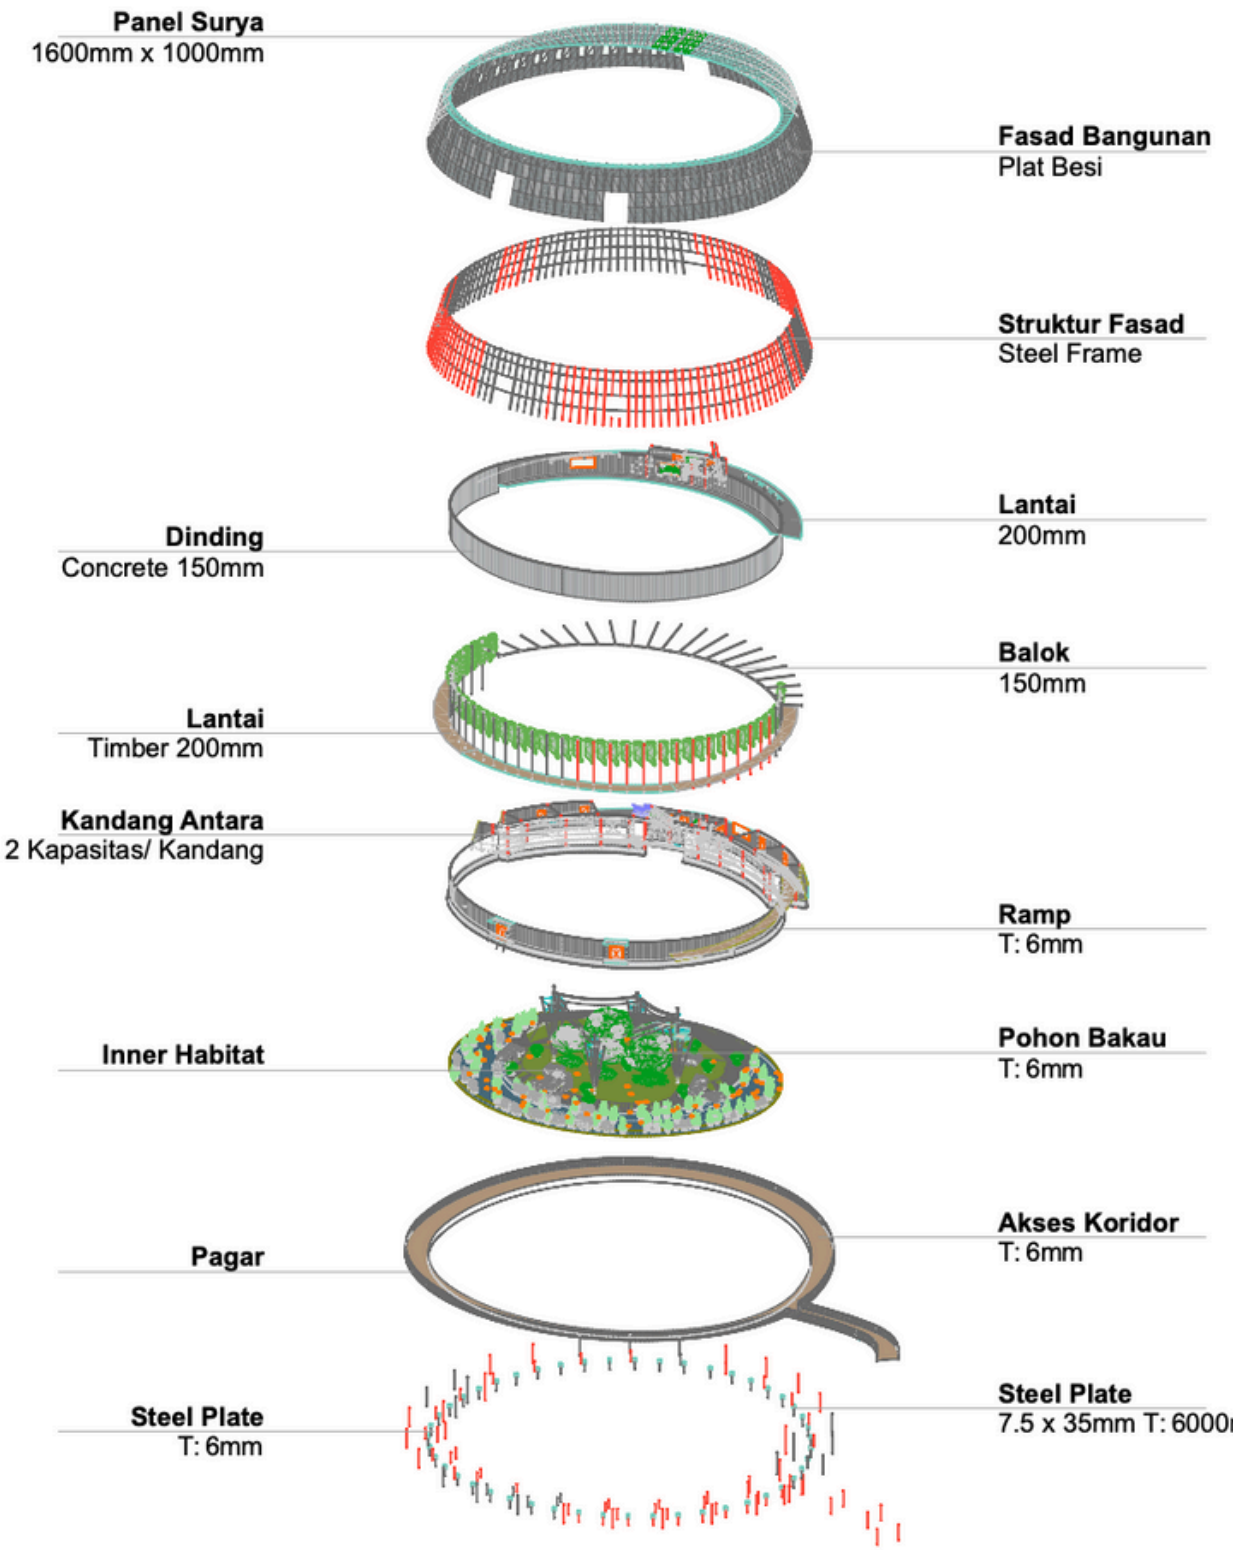


Structure
Exploded Structure Scheme Scale: 1:1000


“STRUKTUR BANGUNAN”

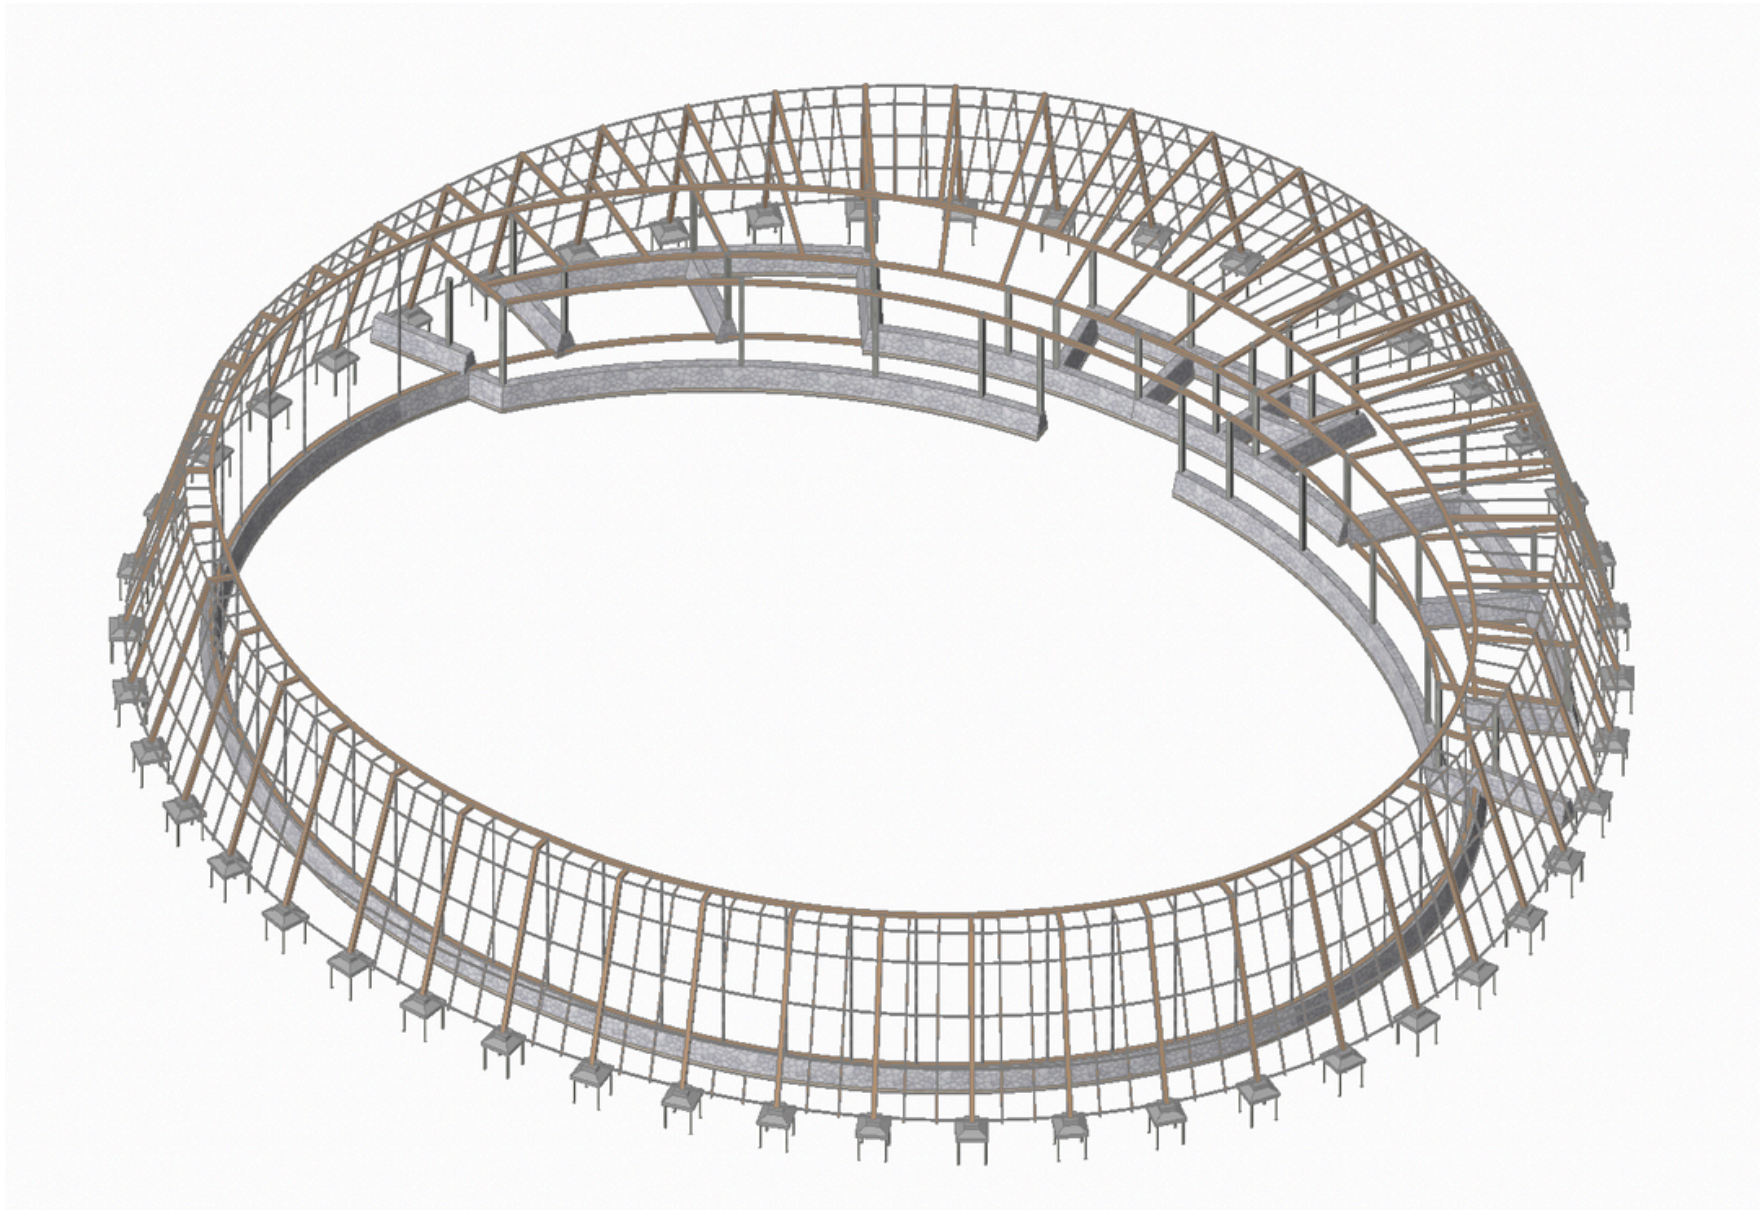

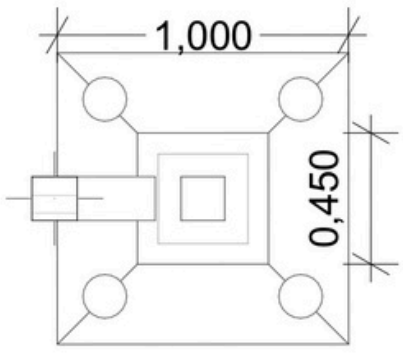
1,000
0,450

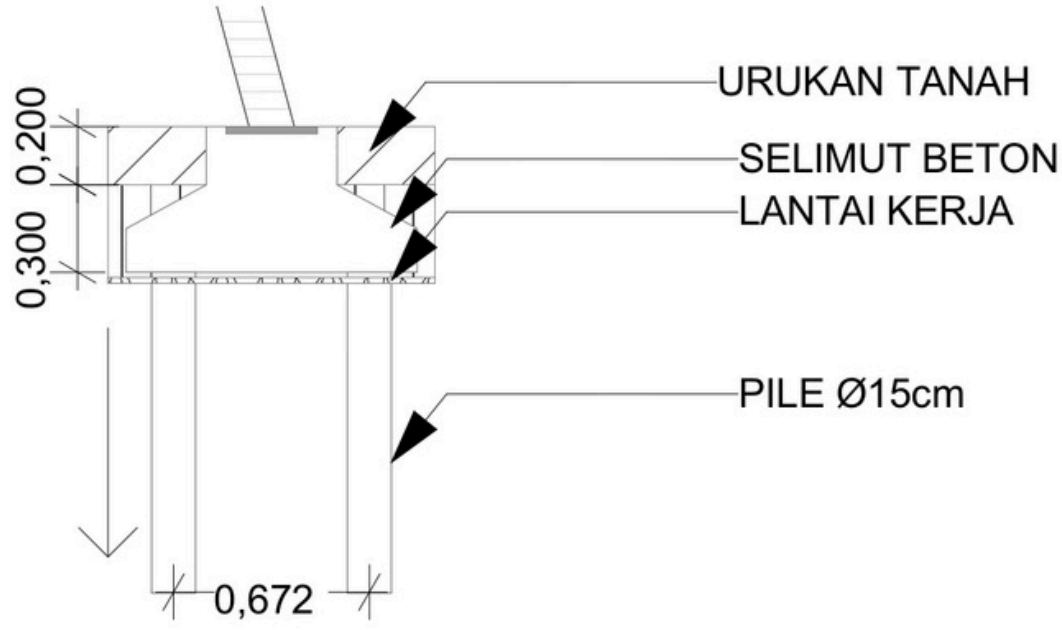
URUKAN TANAH
SELIMUT BETON
LANTAI KERJA
0,200
0,300
PILE Ø15cm
0,672

“SELUBUNG BANGUNAN”

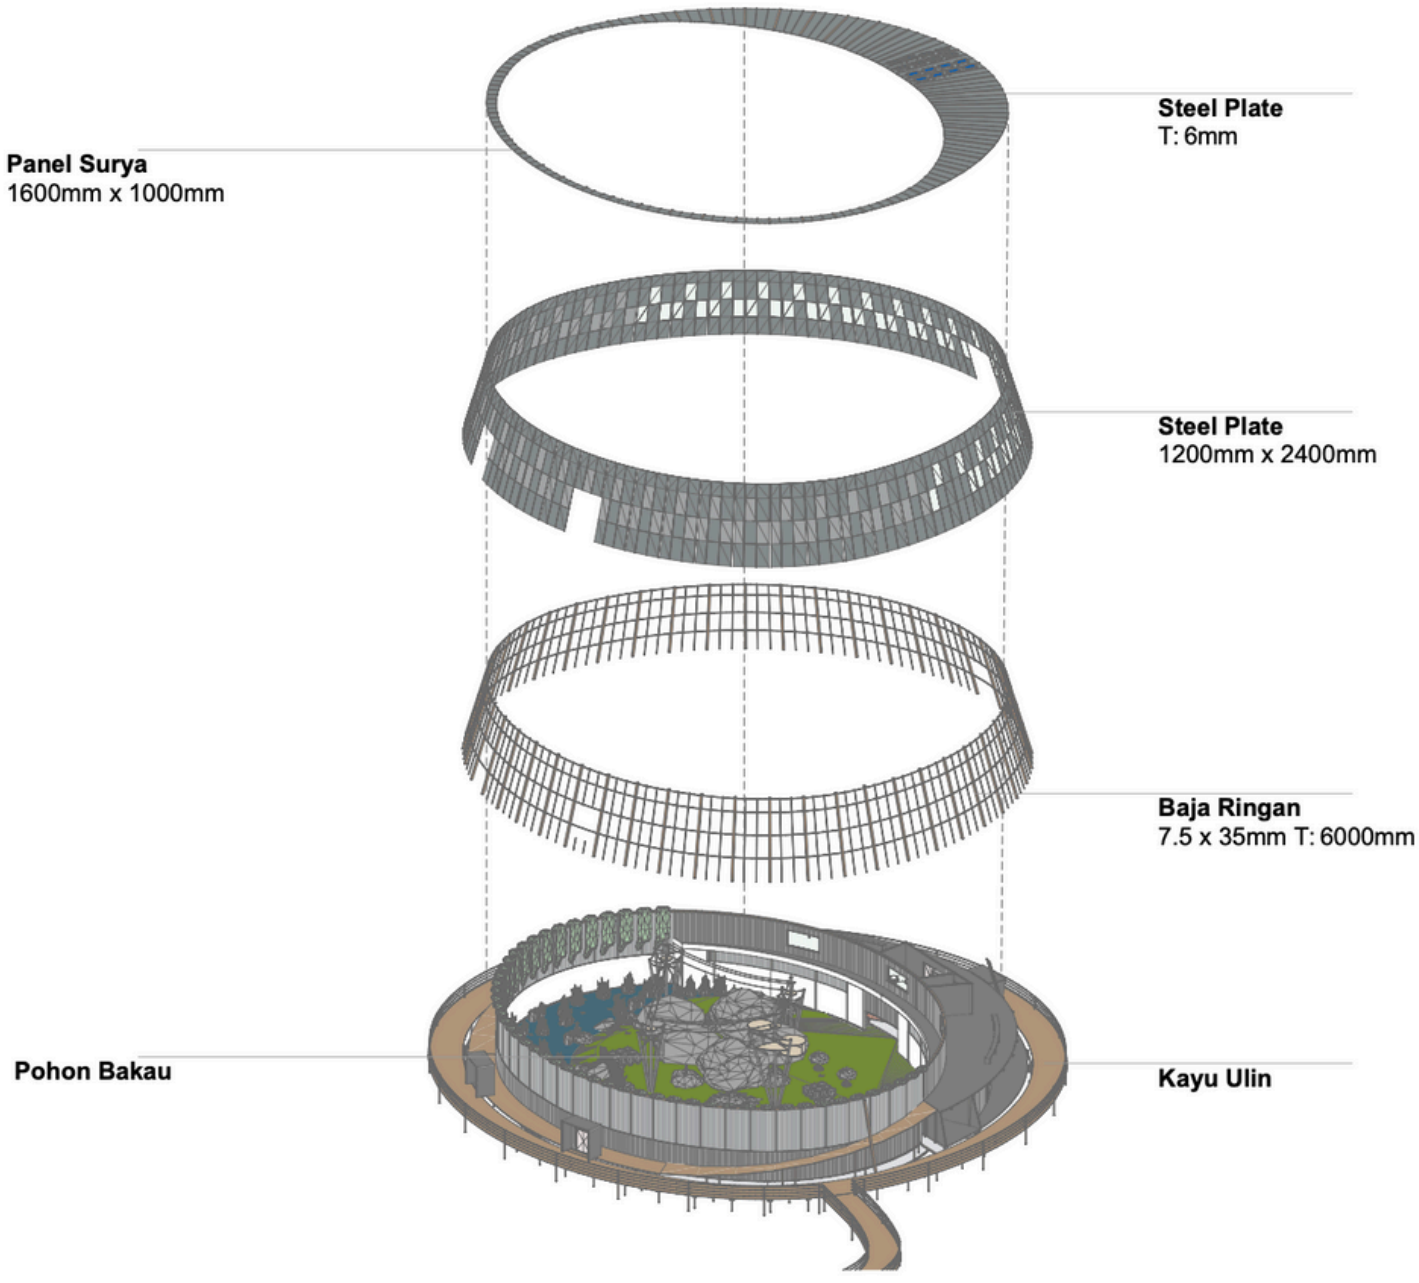

Structure
Exploded Building Facade Scale: 1:500



“Interior”











