
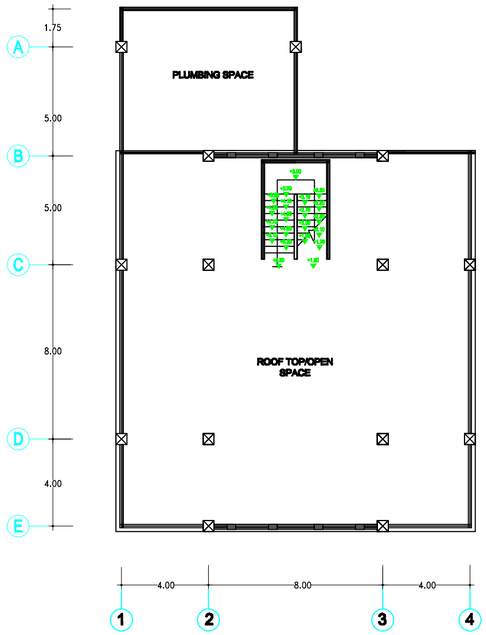



LANTAI 2
SKALA 1:200

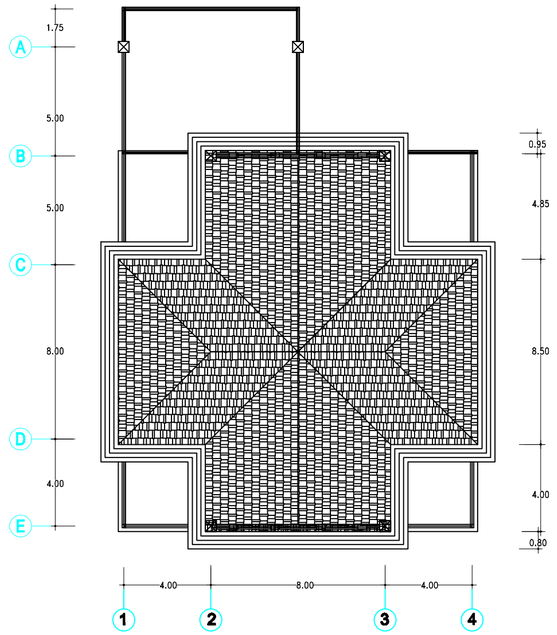


ATAP
SKALA 1:200

RETAIL & REST AREA

PROYEK AKHIR SARJANA JURUSAN ARSITEKTUR FAKULTAS TEKNIK SIPIL DAN PERENCANAAN UNIVERSITAS ISLAM INDONESIA	TAHUN AKADEMIK 2013/2014	PENERAPAN METODE URBAN INFILL PADA PERANCANGAN GEDUNG PARKIR MOBIL DENGAN TEKNOLOGI PARKING LIFTING DI TAMAN PARKIR ABU BAKKAR ALI JL. ABU BAKKAR ALI, KAWASAN MALIOBORO, YOGYAKARTA, DIY	DOSEN PEMBIMBING	IDENTITAS MAHASISWA		NAMA GAMBAR	SKALA	NO. LBR / JML LBR / PENGESAHAN
			Syarifah Ismailiyah Al-Athas,ST.,MT.	NAMA	AMRI LUKMANA	DENAH	1 : 200	
				NO. MHS	07512167			
				TANDA TANGAN				

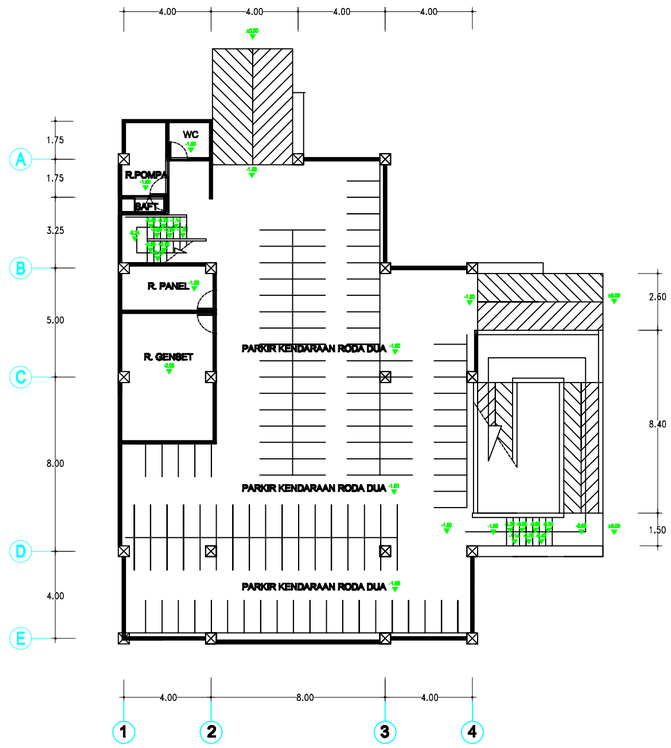


BASEMENT
SKALA 1:200

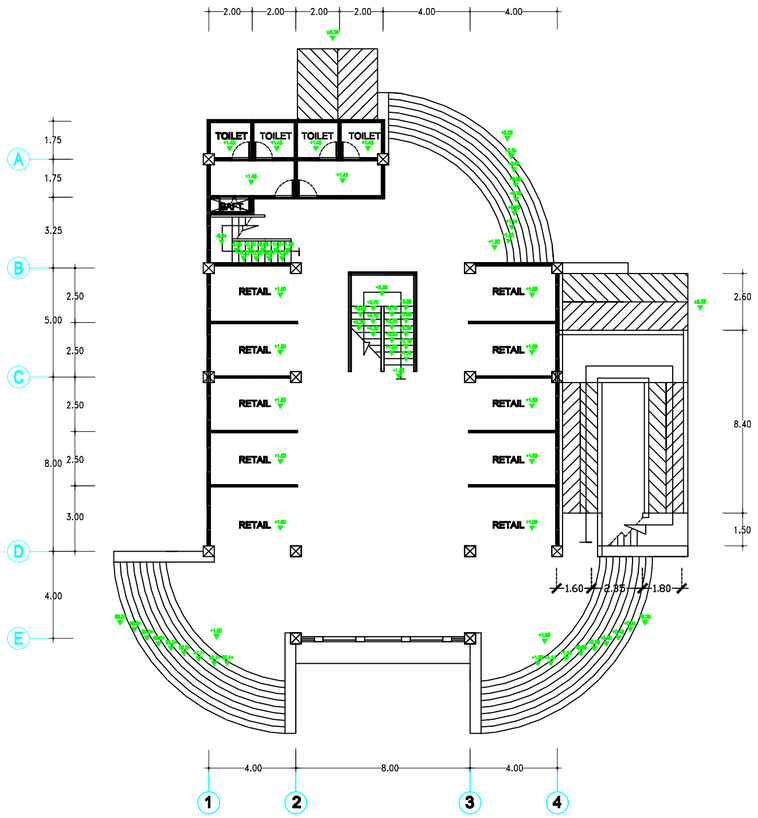


LANTAI 1
SKALA 1:200

RETAIL & REST AREA


PROYEK AKHIR SARJANA JURUSAN ARSITEKTUR FAKULTAS TEKNIK SIPIL DAN PERENCANAAN UNIVERSITAS ISLAM INDONESIA	**TAHUN AKADEMIK 2013/2014**	**PENERAPAN METODE URBAN INFILL PADA PERANCANGAN GEDUNG PARKIR MOBIL DENGAN TEKNOLOGI PARKING LIFTING DI TAMAN PARKIR ABU BAKKAR ALI** JL. ABU BAKKAR ALI, KAWASAN MALIOBORO, YOGYAKARTA, DIY	**DOSEN PEMBIMBING**	**IDENTITAS MAHASISWA**		**NAMA GAMBAR**	**SKALA**	**NO. LBR** / **JML LBR** / **PENGESAHAN**
			Syarifah Ismailiyah Al-Athas,ST.,MT.	NAMA	AMRI LUKMANA	DENAH	1 : 200	
				NO. MHS	07512167			
				TANDA TANGAN				

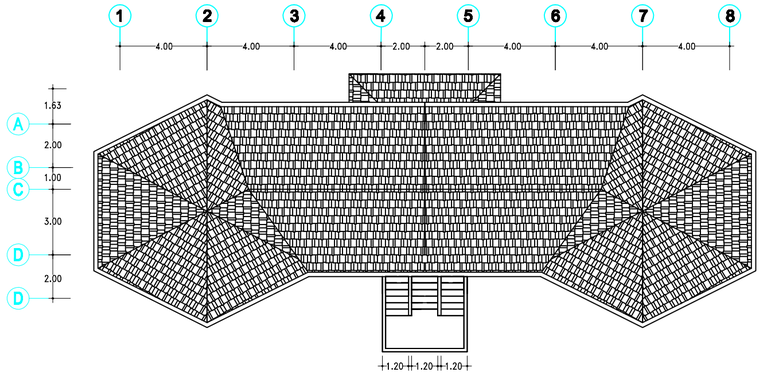

LANTAI 2
SKALA 1:200

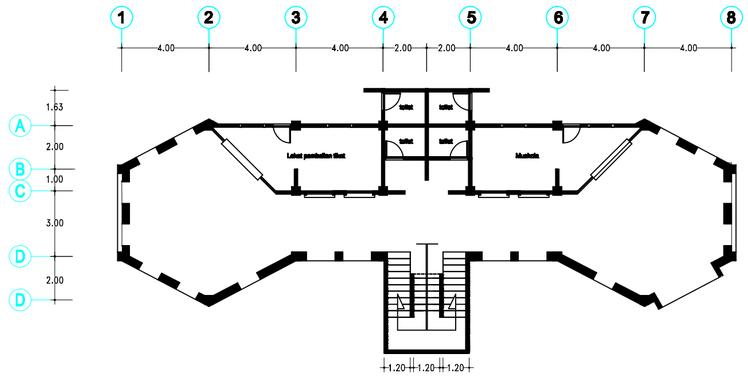


LANTAI 1
SKALA 1:200

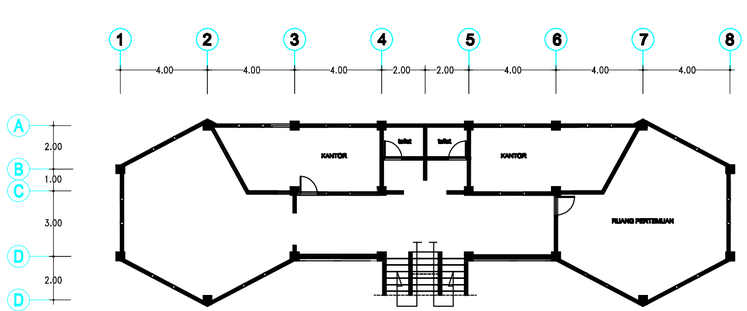


LANTAI 2
SKALA 1:200


SERVICE AND OFFICES

PROYEK AKHIR SARJANA JURUSAN ARSITEKTUR FAKULTAS TEKNIK SIPIL DAN PERENCANAAN UNIVERSITAS ISLAM INDONESIA	**TAHUN AKADEMIK 2013/2014**	**PENERAPAN METODE URBAN INFILL PADA PERANCANGAN GEDUNG PARKIR MOBIL DENGAN TEKNOLOGI PARKING LIFTING DI TAMAN PARKIR ABU BAKKAR ALI** JL. ABU BAKKAR ALI, KAWASAN MALIOBORO, YOGYAKARTA, DIY	**DOSEN PEMBIMBING**	**IDENTITAS MAHASISWA**		**NAMA GAMBAR**	**SKALA**	**NO. LBR** / **JML LBR** / **PENGESAHAN**
			Syarifah Ismailiyah Al-Athas,ST.,MT.	NAMA	AMRI LUKMANA	DENAH	1 : 200	
				NO. MHS	07512167			
				TANDA TANGAN				

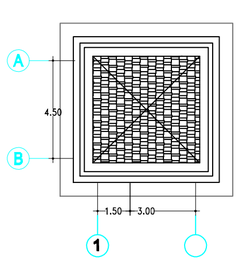


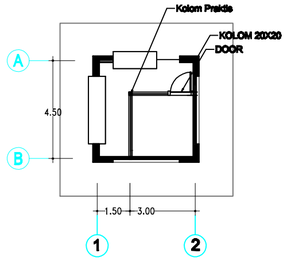

POS SECURITY & INFORMASI
SKALA 1:200

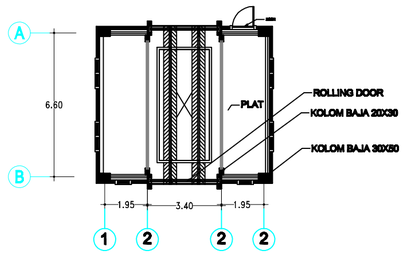

KABIN TRANSFER
SKALA 1:200

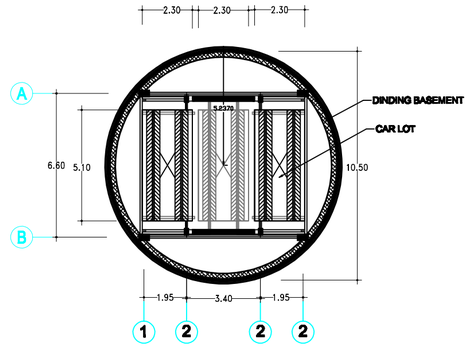


DECK BASEMENT
SKALA 1:200


DECK ATAS
SKALA 1:200

TOWER PARK


PROYEK AKHIR SARJANA JURUSAN ARSITEKTUR FAKULTAS TEKNIK SIPIL DAN PERENCANAAN UNIVERSITAS ISLAM INDONESIA	TAHUN AKADEMIK 2013/2014	PENERAPAN METODE URBAN INFILL PADA PERANCANGAN GEDUNG PARKIR MOBIL DENGAN TEKNOLOGI PARKING LIFTING DI TAMAN PARKIR ABU BAKKAR ALI JL. ABU BAKKAR ALI, KAWASAN MALIOBORO, YOGYAKARTA, DIY	DOSEN PEMBIMBING	IDENTITAS MAHASISWA		NAMA GAMBAR	SKALA	NO. LBR	JML LBR	PENGESAHAN
			Syarifah Ismailiyah Al-Athas,ST.,MT.	NAMA	AMRI LUKMANA	DENAH	1 : 200			
				NO. MHS	07512167					
				TANDA TANGAN						

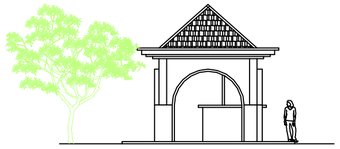


TAMPAK DEPAN
SKALA 1:200

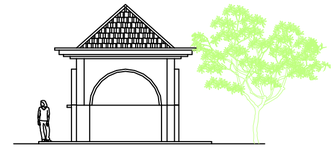

TAMPAK SAMPING KIRI
SKALA 1:200

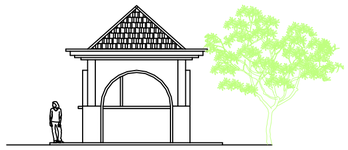

TAMPAK BELAKANG
SKALA 1:200

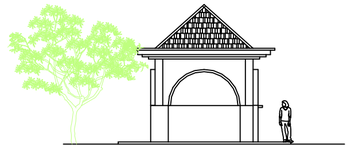


TAMPAK SAMPING KANAN
SKALA 1:200

SECURITY & INFORMATION

PROYEK AKHIR SARJANA JURUSAN ARSITEKTUR FAKULTAS TEKNIK SIPIL DAN PERENCANAAN UNIVERSITAS ISLAM INDONESIA	**TAHUN AKADEMIK** 2013/2014	**PENERAPAN METODE URBAN INFILL PADA PERANCANGAN GEDUNG PARKIR MOBIL DENGAN TEKNOLOGI PARKING LIFTING DI TAMAN PARKIR ABU BAKKAR ALI** JL. ABU BAKKAR ALI, KAWASAN MALIOBORO, YOGYAKARTA, DIY	**DOSEN PEMBIMBING** Syarifah Ismailiyah Al-Athas,ST.,MT.	**IDENTITAS MAHASISWA** NAMA: AMRI LUKMANA NO. MHS: 07512167 TANDA TANGAN:	**NAMA GAMBAR** TAMPAK	**SKALA** 1 : 200	**NO. LBR**	**JML LBR**	**PENGESAHAN**




TAMPAK SAMPING KIRI
SKALA 1:200

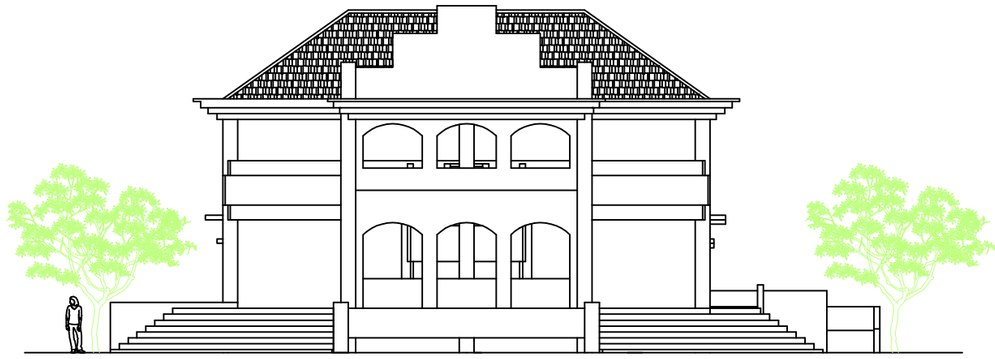

TAMPAK DEPAN
SKALA 1:200



TAMPAK SAMPING KANAN
SKALA 1:200

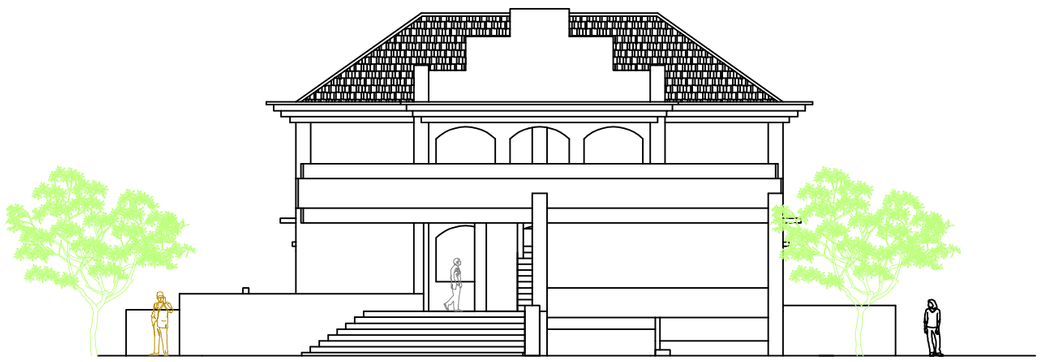


TAMPAK BELAKANG
SKALA 1:200

RETAIL & REST AREA


PROYEK AKHIR SARJANA JURUSAN ARSITEKTUR FAKULTAS TEKNIK SIPIL DAN PERENCANAAN UNIVERSITAS ISLAM INDONESIA	**TAHUN AKADEMIK** 2013/2014	**PENERAPAN METODE URBAN INFILL PADA PERANCANGAN GEDUNG PARKIR MOBIL DENGAN TEKNOLOGI PARKING LIFTING DI TAMAN PARKIR ABU BAKKAR ALI** JL. ABU BAKKAR ALI, KAWASAN MALIOBORO, YOGYAKARTA, DIY	**DOSEN PEMBIMBING**	**IDENTITAS MAHASISWA**		**NAMA GAMBAR**	**SKALA**	**NO. LBR** / **JML LBR**	**PENGESAHAN**
				NAMA	AMRI LUKMANA	TAMPAK	1 : 200		
				NO. MHS	07512167				
				TANDA TANGAN					




TAMPAK SAMPING KIRI
SKALA 1:200

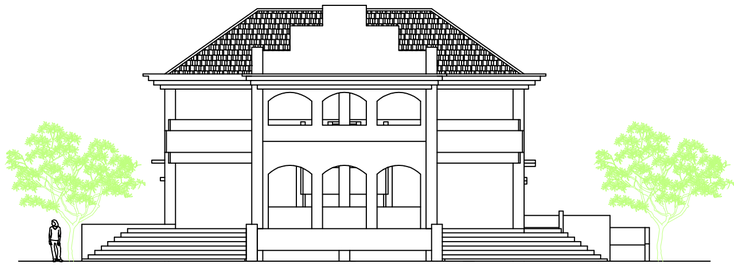

TAMPAK DEPAN
SKALA 1:200

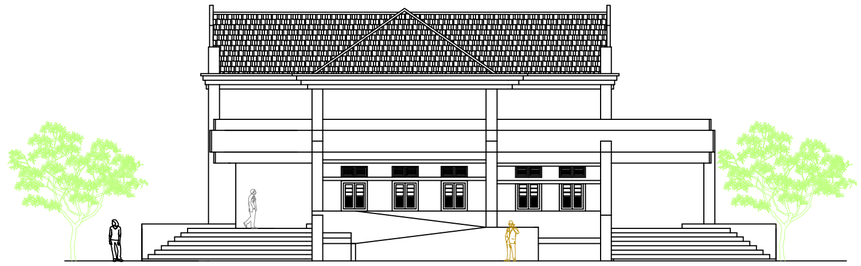


TAMPAK SAMPING KANAN
SKALA 1:200

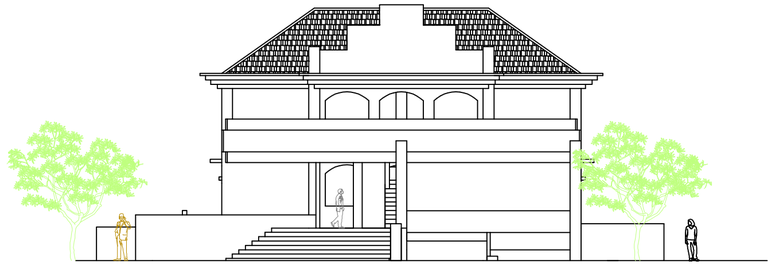

TAMPAK BELAKANG
SKALA 1:200

RETAIL & REST AREA

PROYEK AKHIR SARJANA JURUSAN ARSITEKTUR FAKULTAS TEKNIK SIPIL DAN PERENCANAAN UNIVERSITAS ISLAM INDONESIA	TAHUN AKADEMIK 2013/2014	PENERAPAN METODE URBAN INFILL PADA PERANCANGAN GEDUNG PARKIR MOBIL DENGAN TEKNOLOGI PARKING LIFTING DI TAMAN PARKIR ABU BAKKAR ALI JL. ABU BAKKAR ALI, KAWASAN MALIOBORO, YOGYAKARTA, DIY	DOSEN PEMBIMBING	IDENTITAS MAHASISWA		NAMA GAMBAR	SKALA	NO. LBR / JML LBR / PENGESAHAN
			Syarifah Ismailiyah Al-Athas,ST.,MT.	NAMA	AMRI LUKMANA	TAMPAK	1 : 200	
				NO. MHS	07512167			
				TANDA TANGAN				

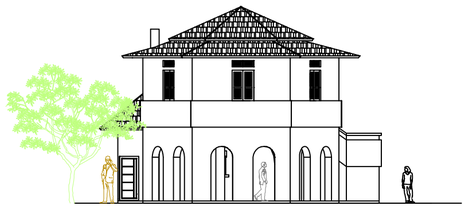


TAMPAK SAMPING KIRI
SKALA 1:200



TAMPAK DEPAN
SKALA 1:200




TAMPAK SAMPING KANAN
SKALA 1:200

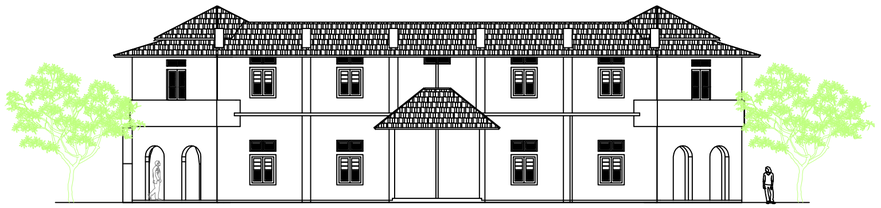


TAMPAK BELAKANG
SKALA 1:200

SERVICE AND OFFICES


PROYEK AKHIR SARJANA JURUSAN ARSITEKTUR FAKULTAS TEKNIK SIPIL DAN PERENCANAAN UNIVERSITAS ISLAM INDONESIA	TAHUN AKADEMIK 2013/2014	PENERAPAN METODE URBAN INFILL PADA PERANCANGAN GEDUNG PARKIR MOBIL DENGAN TEKNOLOGI PARKING LIFTING DI TAMAN PARKIR ABU BAKKAR ALI JL. ABU BAKKAR ALI, KAWASAN MALIOBORO, YOGYAKARTA, DIY	DOSEN PEMBIMBING	IDENTITAS MAHASISWA		NAMA GAMBAR	SKALA	NO. LBR / JML LBR / PENGESAHAN
			Syarifah Ismailiyah Al-Athas,ST.,MT.	NAMA	AMRI LUKMANA	TAMPAK	1 : 200	
				NO. MHS	07512167			
				TANDA TANGAN				

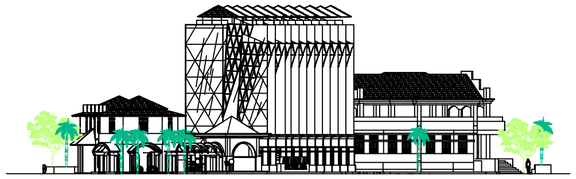


TAMPAK BARAT
SKALA 1:500

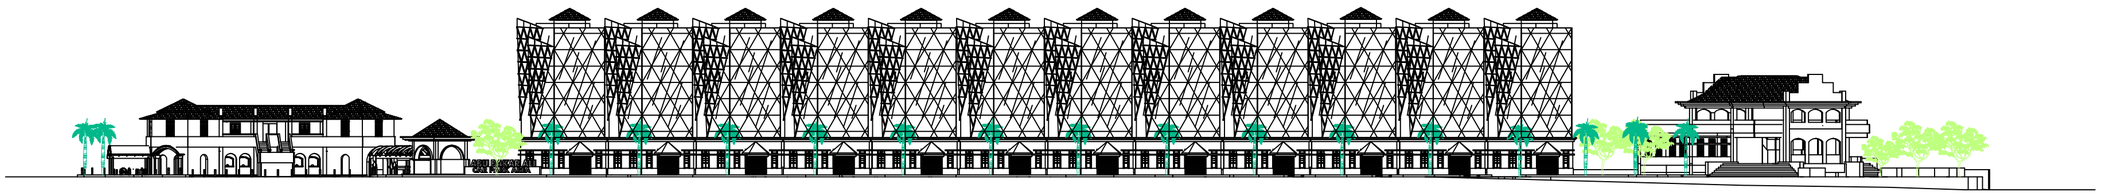

TAMPAK SELATAN
SKALA 1:500

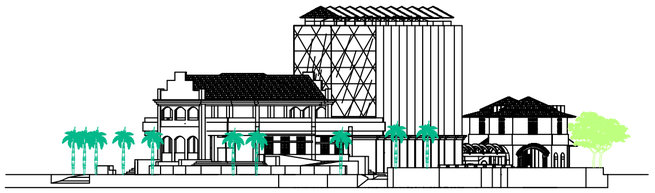


TAMPAK TIMUR
SKALA 1:500

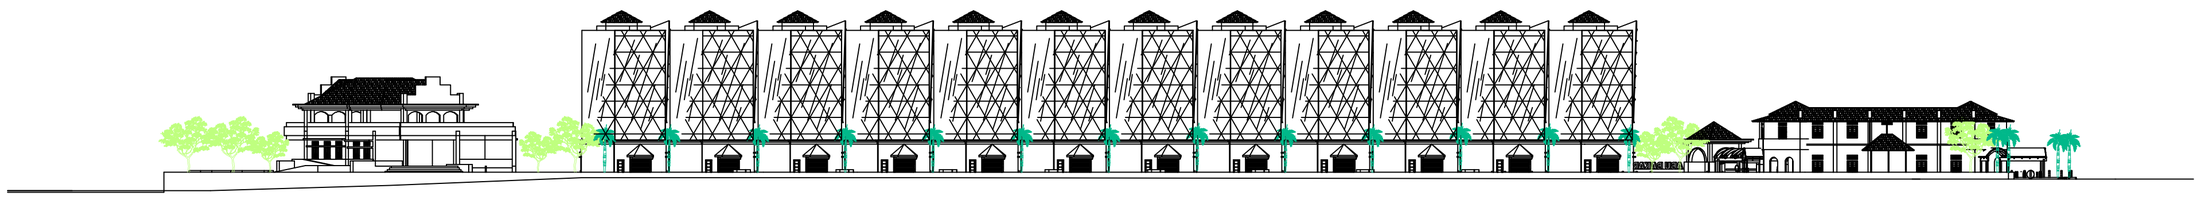


TAMPAK UTARA
SKALA 1:500


PROYEK AKHIR SARJANA JURUSAN ARSITEKTUR FAKULTAS TEKNIK SIPIL DAN PERENCANAAN UNIVERSITAS ISLAM INDONESIA	TAHUN AKADEMIK 2013/2014	PENERAPAN METODE URBAN INFILL PADA PERANCANGAN GEDUNG PARKIR MOBIL DENGAN TEKNOLOGI PARKING LIFTING DI TAMAN PARKIR ABU BAKKAR ALI JL. ABU BAKKAR ALI, KAWASAN MALIOBORO, YOGYAKARTA, DIY.	DOSEN PEMBIMBING	IDENTITAS MAHASISWA		NAMA GAMBAR	SKALA / NO. LBR / JML LBR / PENGESAHAN
			Syarifah Ismailiyah Al-Athas,ST.,MT.	NAMA	AMRI LUKMANA	TAMPAK	1 : 500
				NO. MHS	07512167		
				TANDA TANGAN			

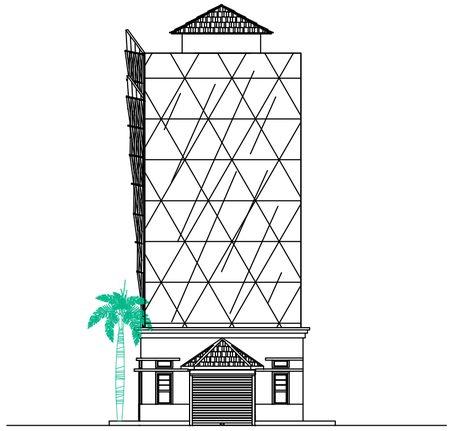


TAMPAK DEPAN
SKALA 1:200

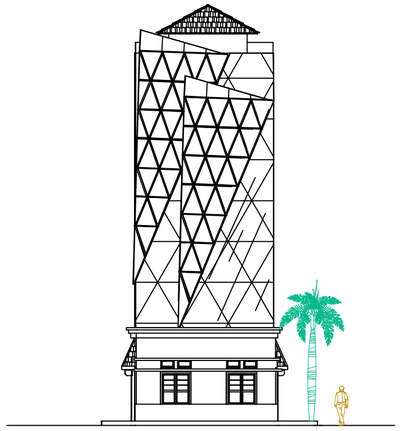

TAMPAK SAMPING KIRI
SKALA 1:200

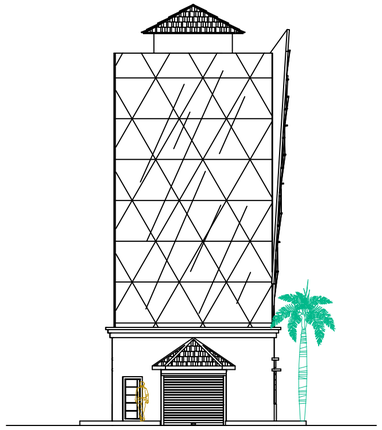


TAMPAK BELAKANG
SKALA 1:200

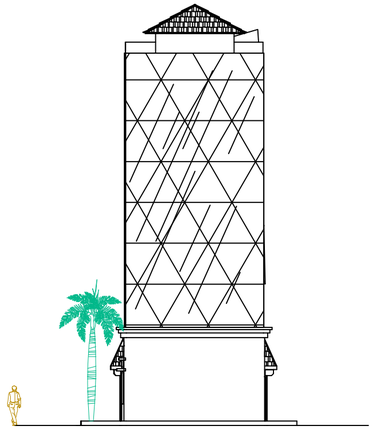

TAMPAK SAMPING KANAN
SKALA 1:200


TOWER PARKING SYSTEM

PROYEK AKHIR SARJANA JURUSAN ARSITEKTUR FAKULTAS TEKNIK SIPIL DAN PERENCANAAN UNIVERSITAS ISLAM INDONESIA	TAHUN AKADEMIK 2013/2014	PENERAPAN METODE URBAN INFILL PADA PERANCANGAN GEDUNG PARKIR MOBIL DENGAN TEKNOLOGI PARKING LIFTING DI TAMAN PARKIR ABU BAKKAR ALI JL. ABU BAKKAR ALI, KAWASAN MALIOBORO, YOGYAKARTA, DIY	DOSEN PEMBIMBING	IDENTITAS MAHASISWA		NAMA GAMBAR	SKALA	NO. LBR	JML LBR	PENGESAHAN
			Syarifah Ismailiyah Al-Athas,ST.,MT.	NAMA	AMRI LUKMANA	TAMPAK	1 : 200			
				NO. MHS	07512167					
				TANDA TANGAN						

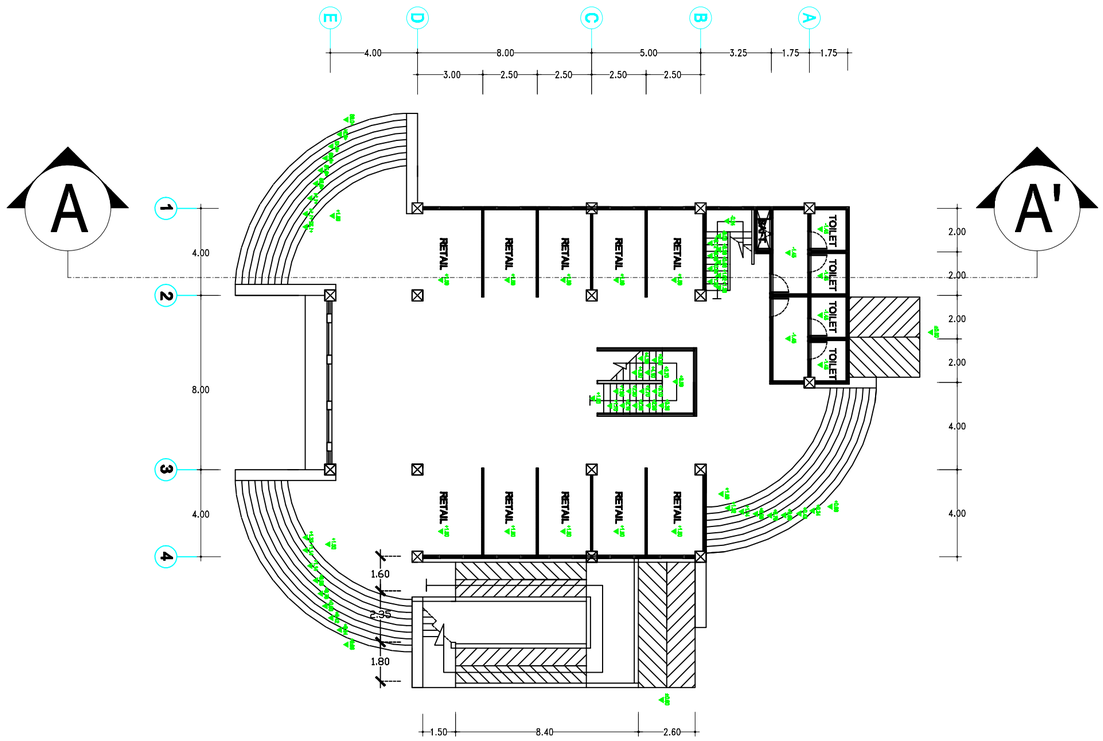

DENAH LANTAI 1

SKALA 1:200

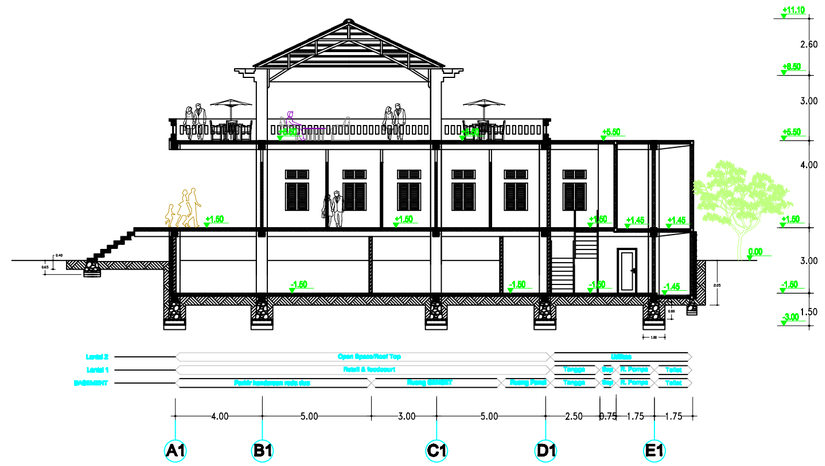


POTONGAN A-A'


SKALA 1:200

RETAIL & REST AREA


PROYEK AKHIR SARJANA JURUSAN ARSITEKTUR FAKULTAS TEKNIK SIPIL DAN PERENCANAAN UNIVERSITAS ISLAM INDONESIA	TAHUN AKADEMIK 2013/2014	PENERAPAN METODE URBAN INFILL PADA PERANCANGAN GEDUNG PARKIR MOBIL DENGAN TEKNOLOGI PARKING LIFTING DI TAMAN PARKIR ABU BAKKAR ALI JL. ABU BAKKAR ALI, KAWASAN MALIOBORO, YOGYAKARTA, DIY	DOSEN PEMBIMBING	IDENTITAS MAHASISWA		NAMA GAMBAR	SKALA	NO. LBR / JML LBR / PENGESAHAN
			Syarifah Ismailiyah Al-Athas,ST.,MT.	NAMA	AMRI LUKMANA	POTONGAN	1 : 200	
				NO. MHS	07512167			
				TANDA TANGAN				

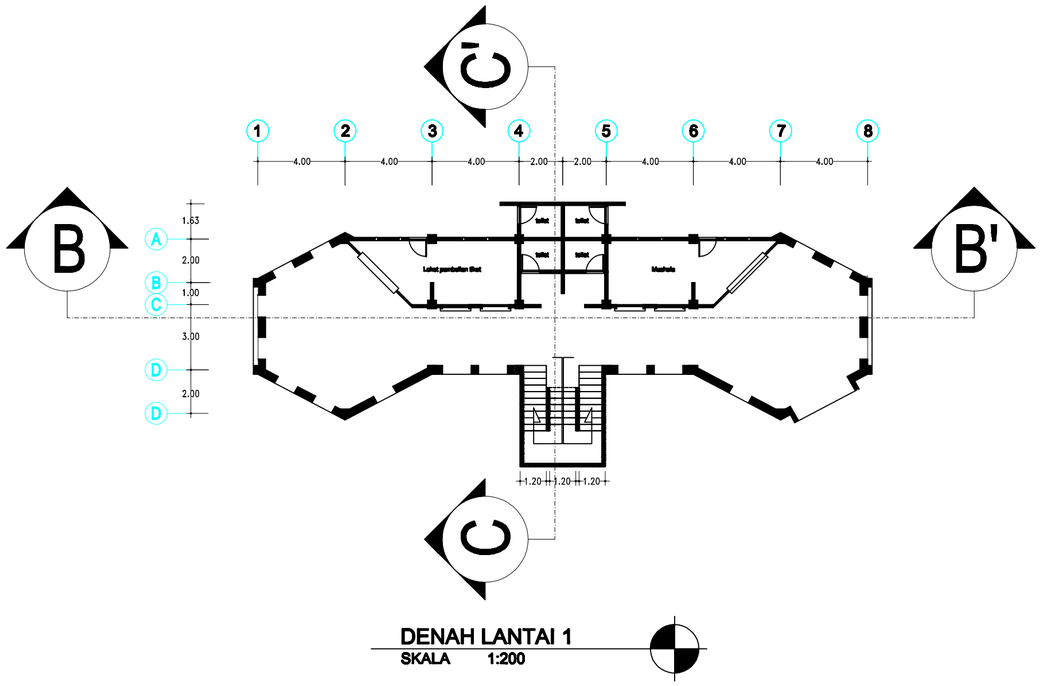

DENAH LANTAI 1
SKALA 1:200

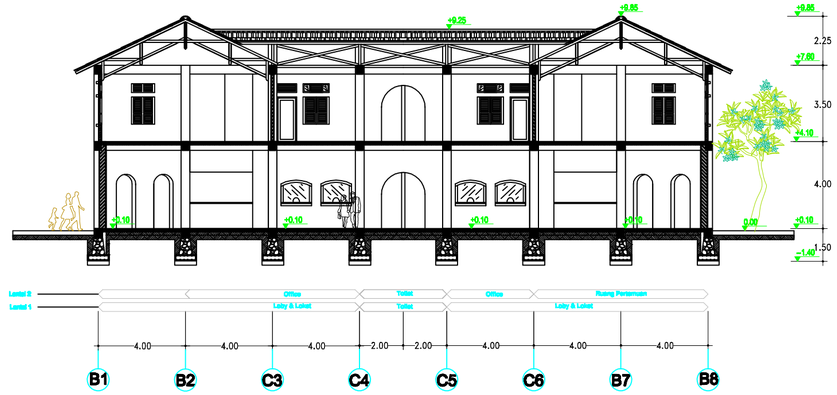


POTONGAN B-B'
SKALA 1:200

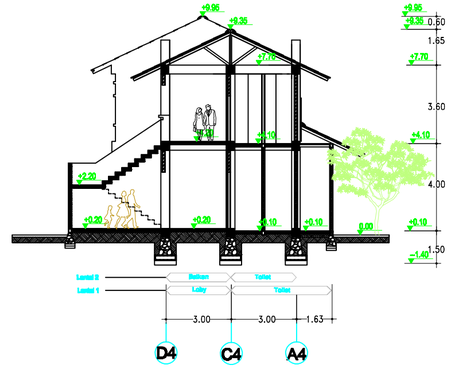


POTONGAN C-C'
SKALA 1:200

SERVICE AND OFFICES


PROYEK AKHIR SARJANA JURUSAN ARSITEKTUR FAKULTAS TEKNIK SIPIL DAN PERENCANAAN UNIVERSITAS ISLAM INDONESIA	TAHUN AKADEMIK 2013/2014	PENERAPAN METODE URBAN INFILL PADA PERANCANGAN GEDUNG PARKIR MOBIL DENGAN TEKNOLOGI PARKING LIFTING DI TAMAN PARKIR ABU BAKKAR ALI JL. ABU BAKKAR ALI, KAWASAN MALIOBORO, YOGYAKARTA, DIY	DOSEN PEMBIMBING	IDENTITAS MAHASISWA		NAMA GAMBAR	SKALA	NO. LBR / JML LBR / PENGESAHAN
			Syarifah Ismailiyah Al-Athas,ST.,MT.	NAMA	AMRI LUKMANA	POTONGAN	1 : 200	
				NO. MHS	07512167			
				TANDA TANGAN				

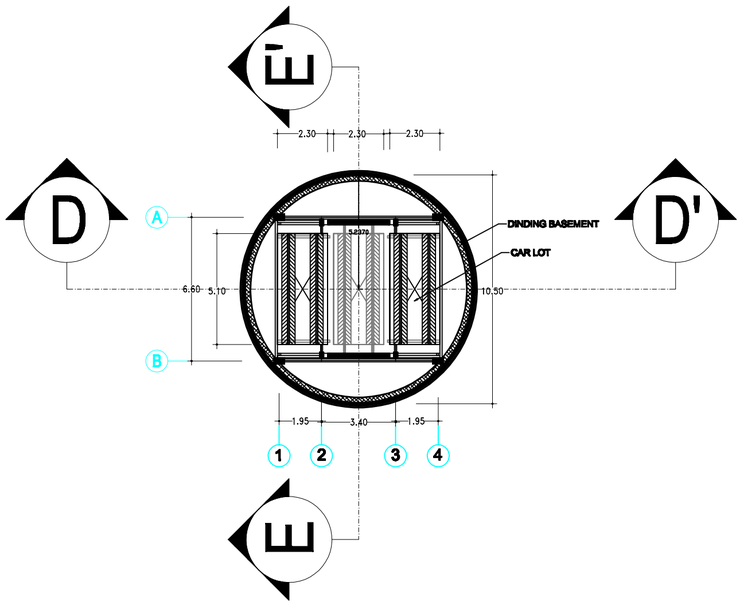

DENAH DECK BASEMENT
SKALA 1:200

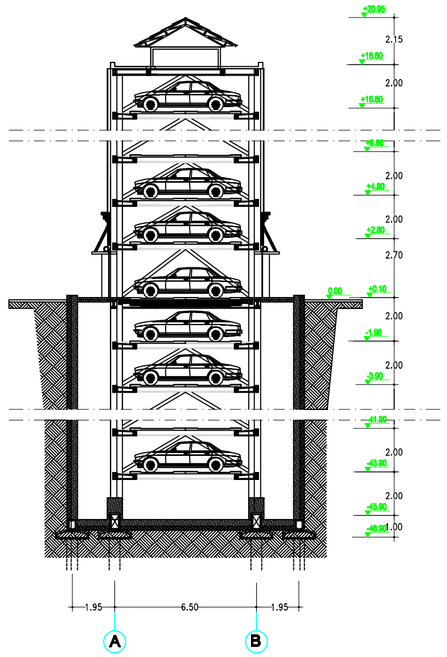


POTONGAN D-D'
SKALA 1:200

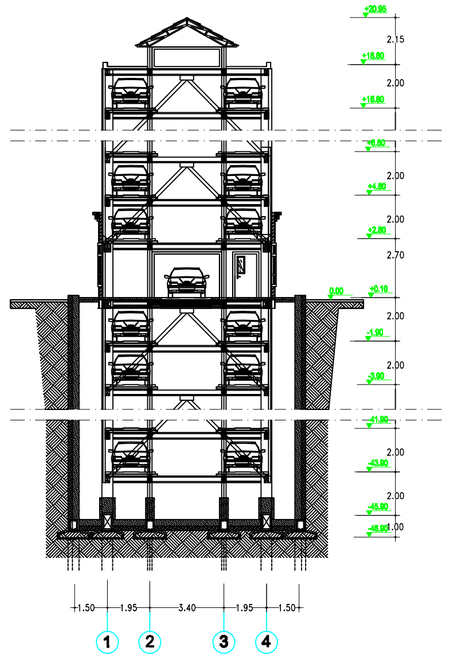

POTONGAN E-E'
SKALA 1:200

TOWER PARK

PROYEK AKHIR SARJANA JURUSAN ARSITEKTUR FAKULTAS TEKNIK SIPIL DAN PERENCANAAN UNIVERSITAS ISLAM INDONESIA	**TAHUN AKADEMIK 2013/2014**	**PENERAPAN METODE URBAN INFILL PADA PERANCANGAN GEDUNG PARKIR MOBIL DENGAN TEKNOLOGI PARKING LIFTING DI TAMAN PARKIR ABU BAKKAR ALI** JL. ABU BAKKAR ALI, KAWASAN MALIOBORO, YOGYAKARTA, DIY	**DOSEN PEMBIMBING** Syarifah Ismailiyah Al-Athas,ST.,MT.	**IDENTITAS MAHASISWA** NAMA: AMRI LUKMANA NO. MHS: 07512167 TANDA TANGAN:	**NAMA GAMBAR** DENAH	**SKALA** 1 : 200	**NO. LBR**	**JML LBR**	**PENGESAHAN**

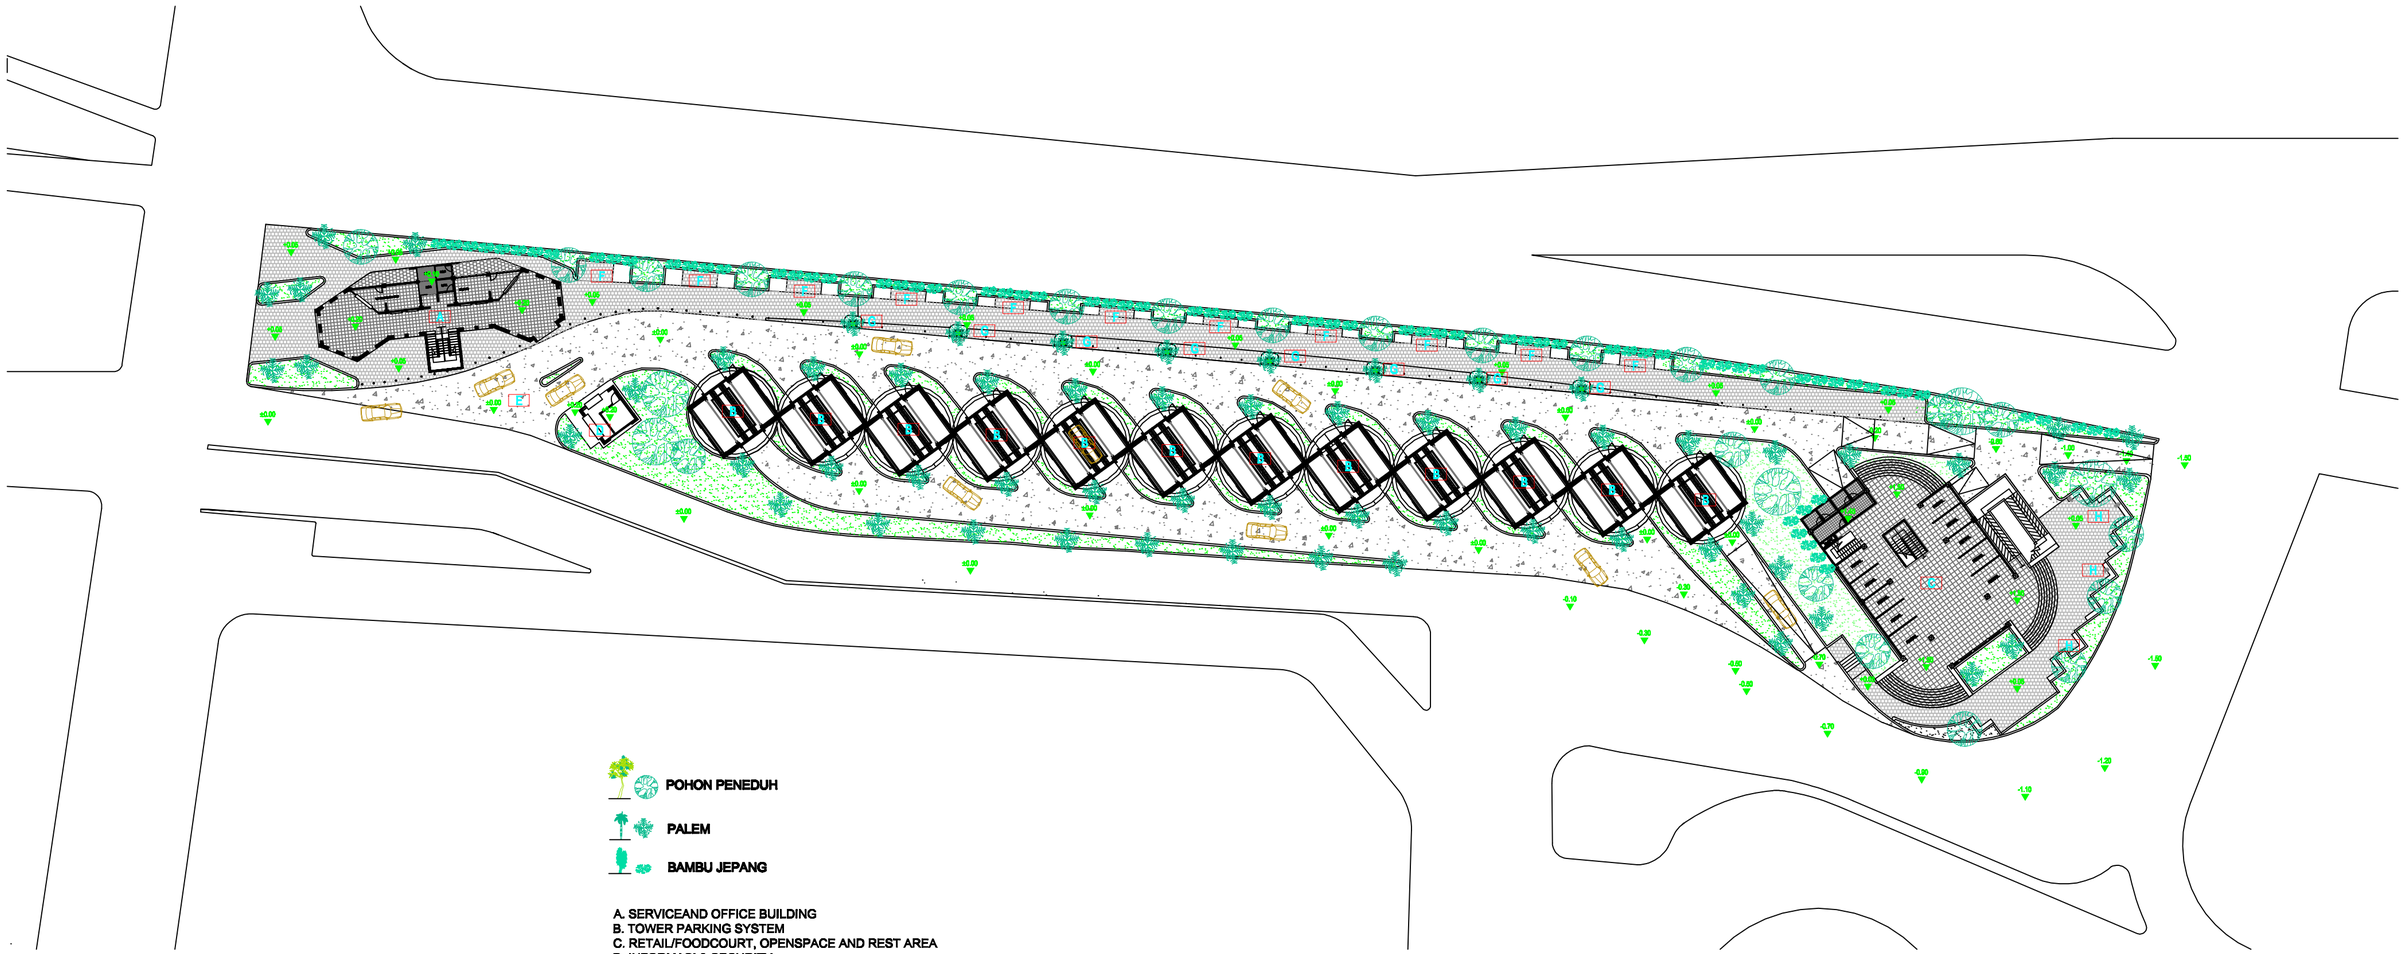

POHON PENEDUH


PALEM

BAMBU JEPANG


A. SERVICEAND OFFICE BUILDING
B. TOWER PARKING SYSTEM
C. RETAIL/FOODCOURT, OPENSPACE AND REST AREA
D. INFORMASI & SECURITY
E. ENTRANCE
F. PKL SPACE(ANGKRINGAN, WEDANG JAHE, REBUSAN DSB)
G. SPACE DUDUK
H. SPACE DUDUK

N


PROYEK AKHIR SARJANA JURUSAN ARSITEKTUR FAKULTAS TEKNIK SIPIL DAN PERENCANAAN UNIVERSITAS ISLAM INDONESIA	**TAHUN AKADEMIK 2013/2014**	**PENERAPAN METODE URBAN INFILL PADA PERANCANGAN GEDUNG PARKIR MOBIL DENGAN TEKNOLOGI PARKING LIFTING DI TAMAN PARKIR ABU BAKKAR ALI** JL. ABU BAKKAR ALI, KAWASAN MALIOBORO, YOGYAKARTA, DIY.	**DOSEN PEMBIMBING**	**IDENTITAS MAHASISWA**		**NAMA GAMBAR**	**SKALA**	**NO. LBR** / **JML LBR**	**PENGESAHAN**
			Syarifah Ismailiyah Al-Athas,ST.,MT.	NAMA	AMRI LUKMANA	SITEPLAN	1 : 500		
				NO. MHS	07512167				
				TANDA TANGAN					

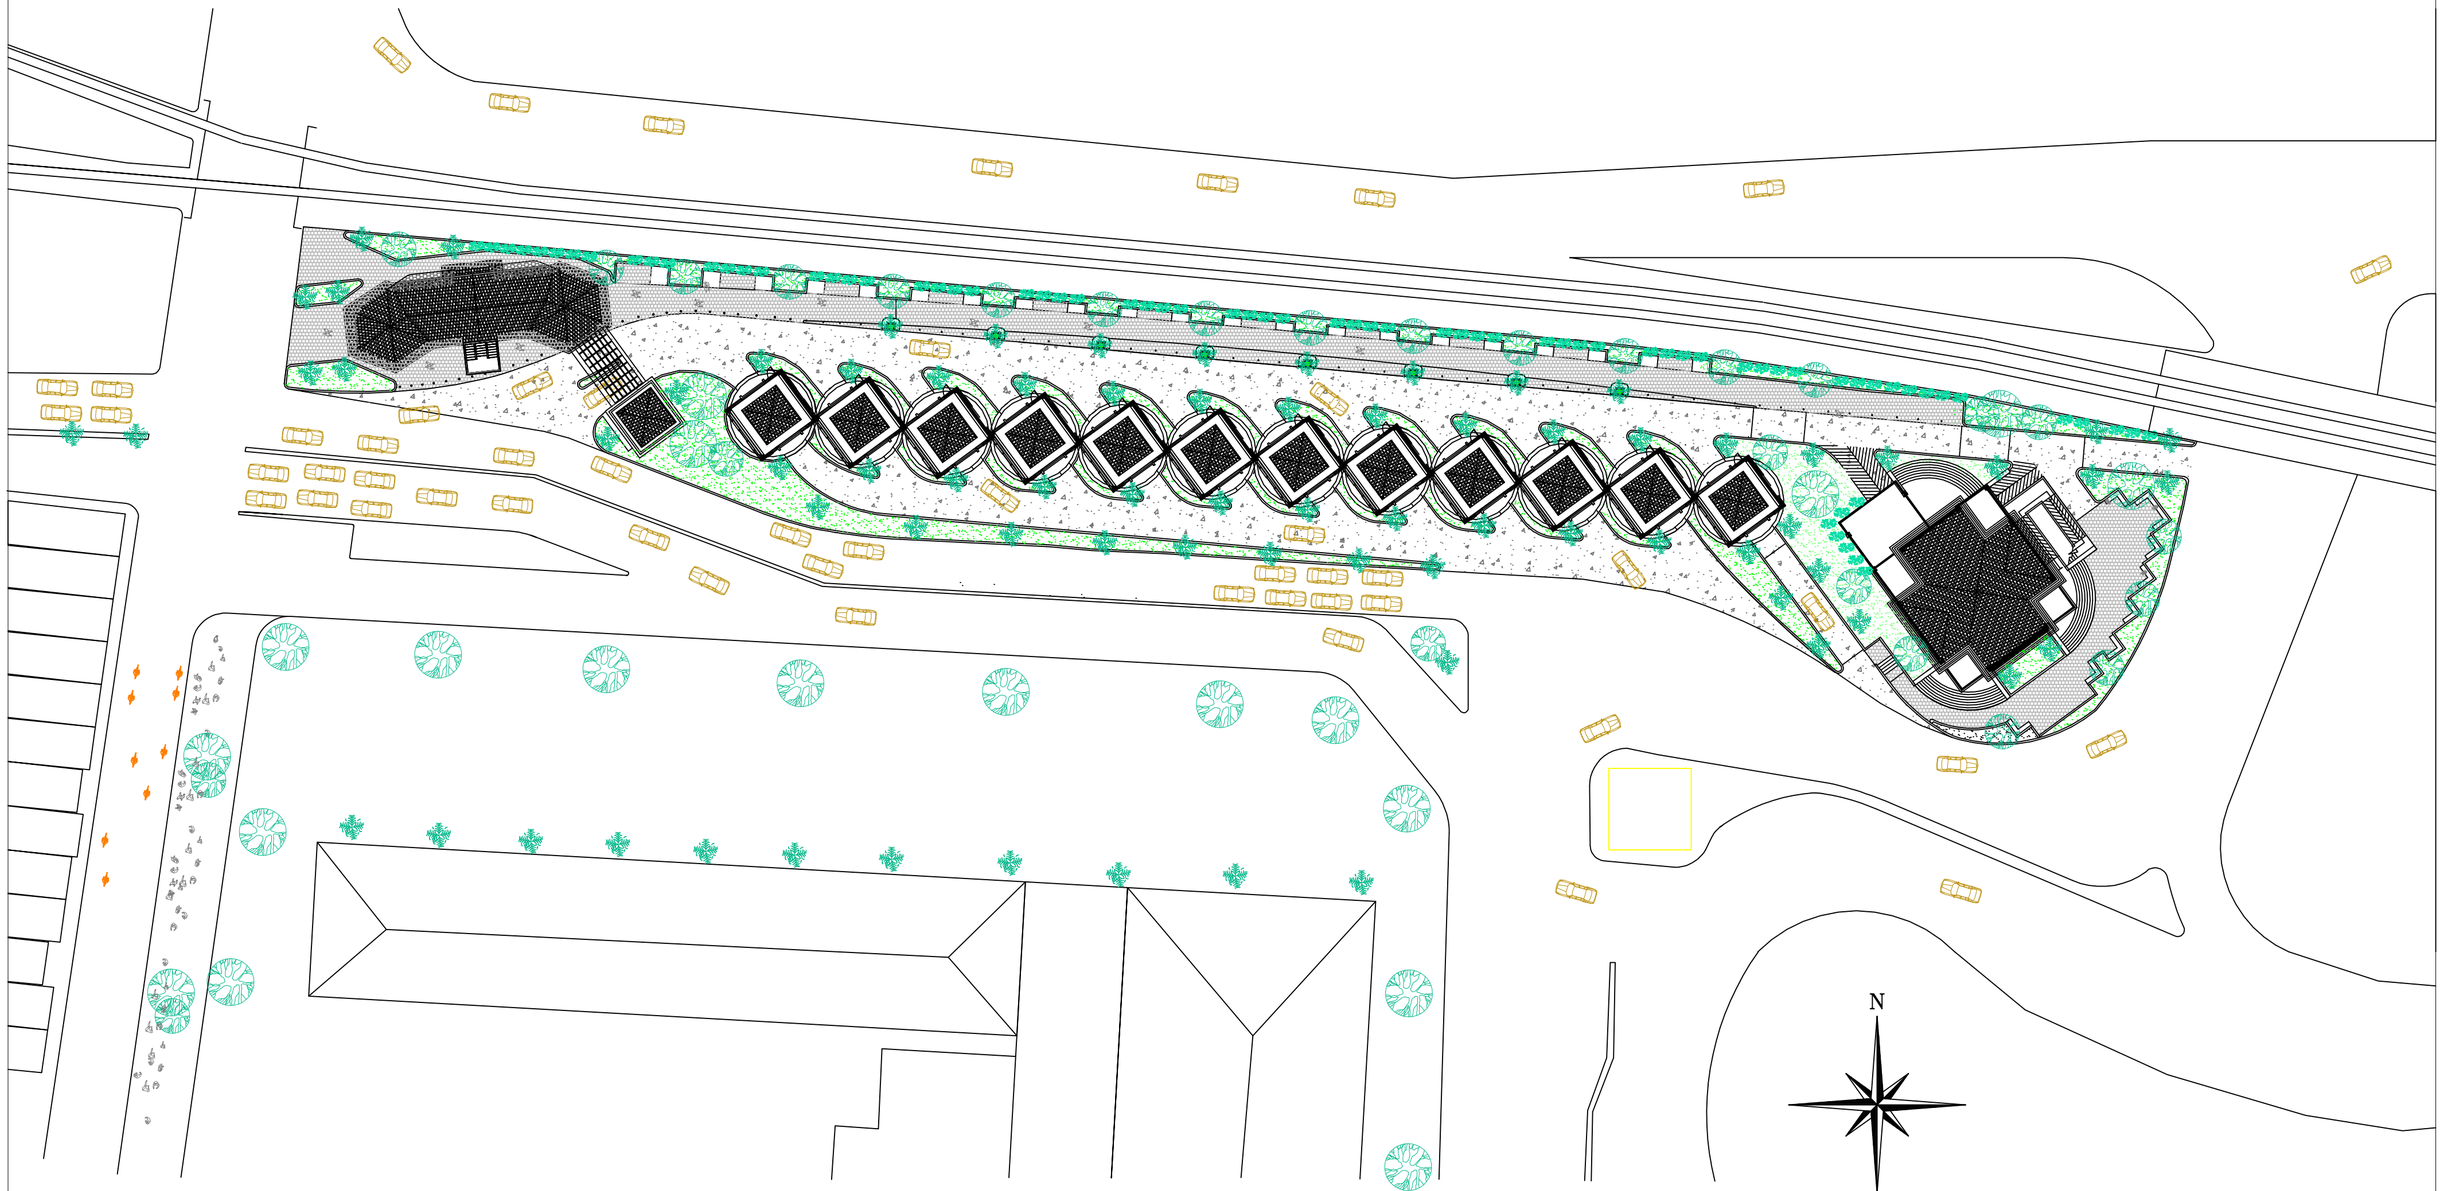


PROYEK AKHIR SARJANA JURUSAN ARSITEKTUR FAKULTAS TEKNIK SIPIL DAN PERENCANAAN UNIVERSITAS ISLAM INDONESIA	**TAHUN AKADEMIK** 2013/2014	**PENERAPAN METODE URBAN INFILL PADA PERANCANGAN GEDUNG PARKIR MOBIL DENGAN TEKNOLOGI PARKING LIFTING DI TAMAN PARKIR ABU BAKKAR ALI** JL. ABU BAKKAR ALI, KAWASAN MALIOBORO, YOGYAKARTA, DIY.	**DOSEN PEMBIMBING** Syarifah Ismailiyah Al-Athas,ST.,MT.	**IDENTITAS MAHASISWA** NAMA: AMRI LUKMANA NO. MHS: 07512167 TANDA TANGAN:	**NAMA GAMBAR** SITEPLAN	**SKALA** 1 : 500	**NO. LBR**	**JML LBR**	**PENGESAHAN**

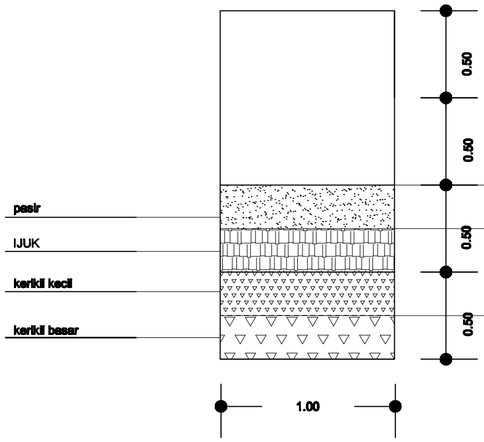


MATERIAL
SUMUR PERESAPAN

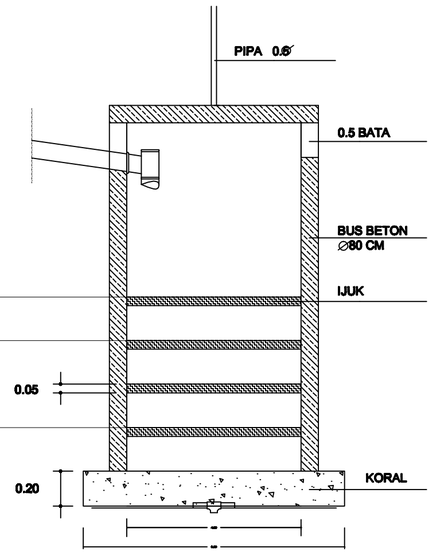

SUMUR PERESAPAN

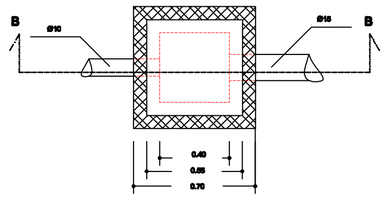


DENAH BAK KONTROL
1 : 20

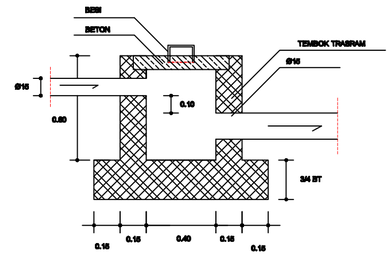


POT B-B BAK KONTROL
1 : 20

PROYEK AKHIR SARJANA *JURUSAN ARSITEKTUR* *FAKULTAS TEKNIK SIPIL DAN PERENCANAAN* UNIVERSITAS ISLAM INDONESIA	***TAHUN AKADEMIK 2013/2014***	**PENERAPAN METODE URBAN INFILL PADA PERANCANGAN GEDUNG PARKIR MOBIL DENGAN TEKNOLOGI PARKING LIFTING DI TAMAN PARKIR ABU BAKKAR ALI** JL. ABU BAKKAR ALI, KAWASAN MALIOBORO, YOGYAKARTA, DIY	***DOSEN PEMBIMBING***	***IDENTITAS MAHASISWA***		***NAMA GAMBAR***	***SKALA***	***NO. LBR*** / ***JML LBR***	***PENGESAHAN***
			Syarifah Ismailiyah Al-Athas,ST.,MT.	*NAMA*	*AMRI LUKMANA*	***DETAIL DRAINASE & SANITASI***	***1 : 100***		
				NO. MHS	*07512167*				
				TANDA TANGAN					

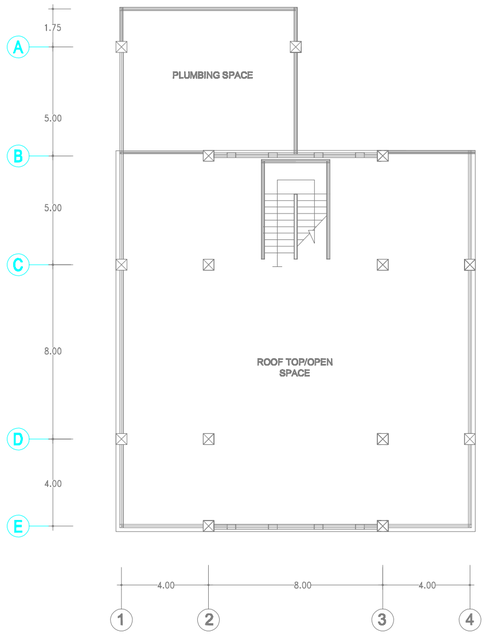


LANTAI 2
SKALA 1:200

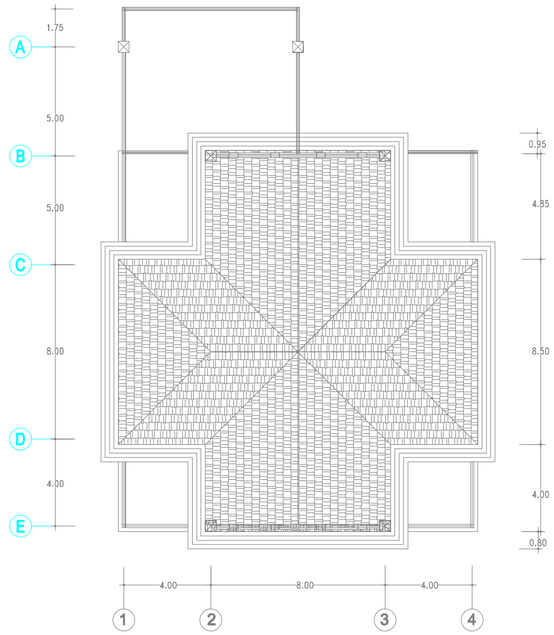


ATAP
SKALA 1:200

RETAIL & REST AREA

PROYEK AKHIR SARJANA JURUSAN ARSITEKTUR FAKULTAS TEKNIK SIPIL DAN PERENCANAAN UNIVERSITAS ISLAM INDONESIA	TAHUN AKADEMIK 2013/2014	PENERAPAN METODE URBAN INFILL PADA PERANCANGAN GEDUNG PARKIR MOBIL DENGAN TEKNOLOGI PARKING LIFTING DI TAMAN PARKIR ABU BAKKAR ALI JL. ABU BAKKAR ALI, KAWASAN MALIOBORO, YOGYAKARTA, DIY	DOSEN PEMBIMBING	IDENTITAS MAHASISWA		NAMA GAMBAR	SKALA / NO. LBR / JML LBR / PENGESAHAN
			Syarifah Ismailiyah Al-Athas,ST.,MT.	NAMA	AMRI LUKMANA	DRAINASE & SANITASI	1 : 200
				NO. MHS	07512167		
				TANDA TANGAN			

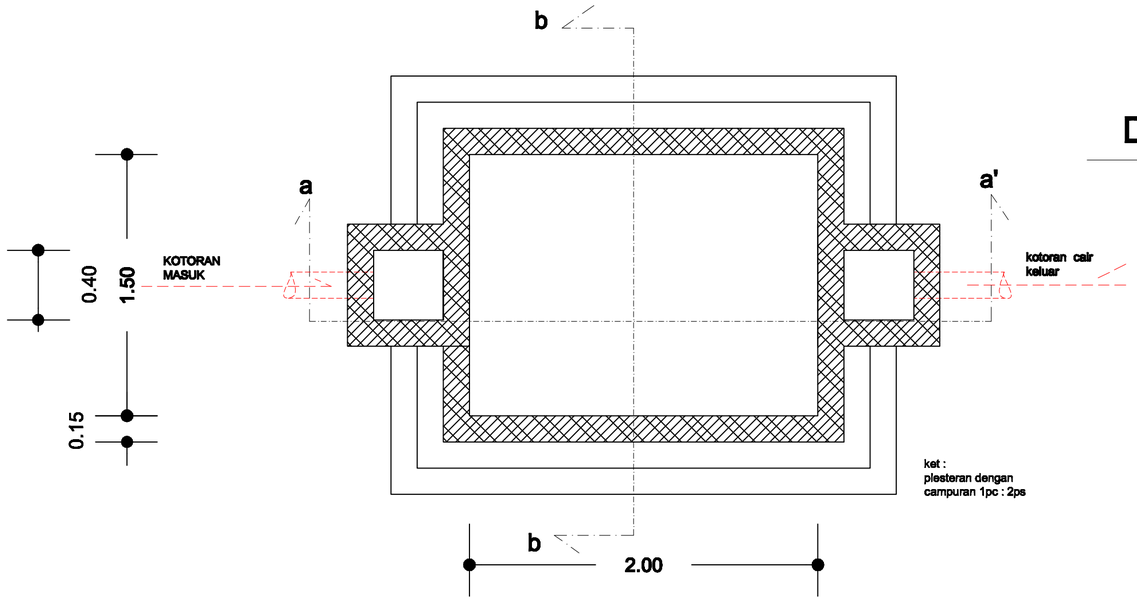


DENAH SEPTICTANK

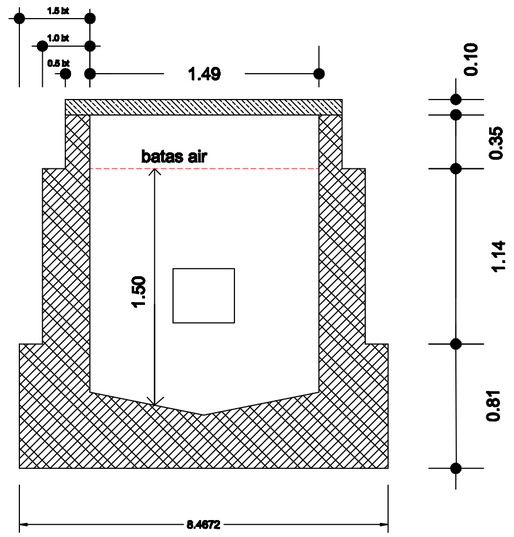

POT B-B SEPTICTANK


1 : 20

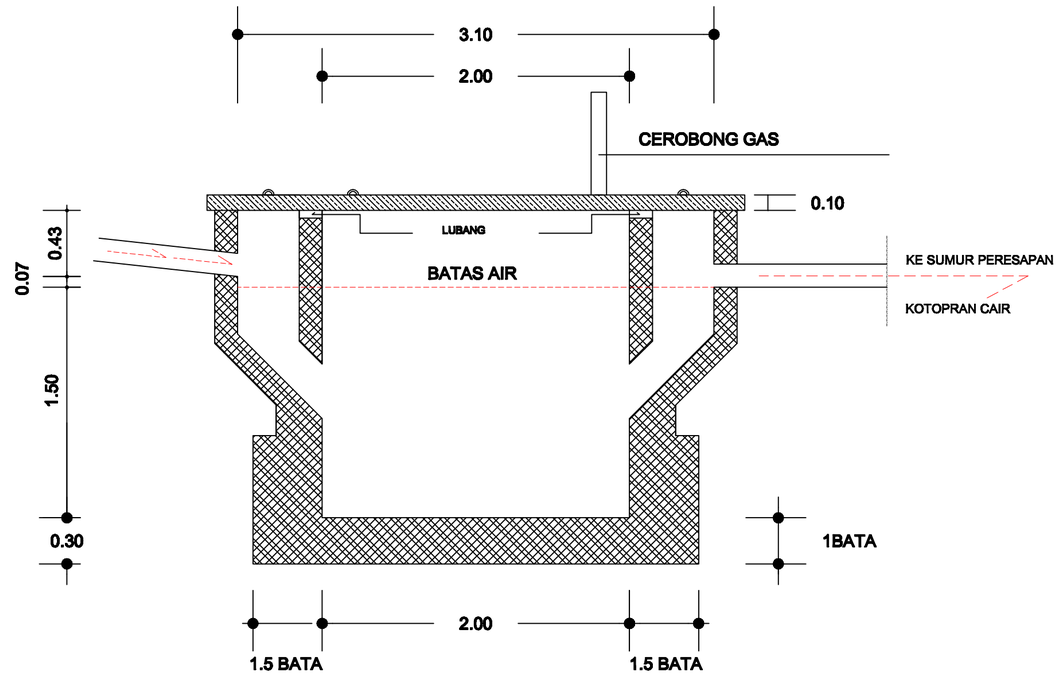


POT a-a' SEPTICTANK

1 : 20

PROYEK AKHIR SARJANA JURUSAN ARSITEKTUR FAKULTAS TEKNIK SIPIL DAN PERENCANAAN UNIVERSITAS ISLAM INDONESIA	TAHUN AKADEMIK 2013/2014	PENERAPAN METODE URBAN INFILL PADA PERANCANGAN GEDUNG PARKIR MOBIL DENGAN TEKNOLOGI PARKING LIFTING DI TAMAN PARKIR ABU BAKKAR ALI JL. ABU BAKKAR ALI, KAWASAN MALIOBORO, YOGYAKARTA, DIY	DOSEN PEMBIMBING	IDENTITAS MAHASISWA		NAMA GAMBAR	SKALA / NO. LBR / JML LBR / PENGESAHAN
			Syarifah Ismailiyah Al-Athas,ST.,MT.	NAMA	AMRI LUKMANA	DETAIL DRAINASE & SANITASI	1 : 100
				NO. MHS	07512167		
				TANDA TANGAN			

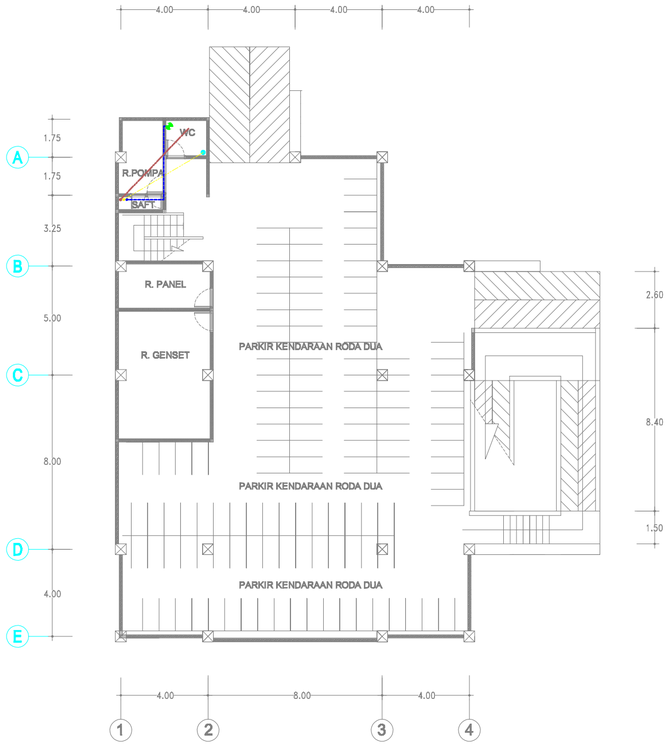

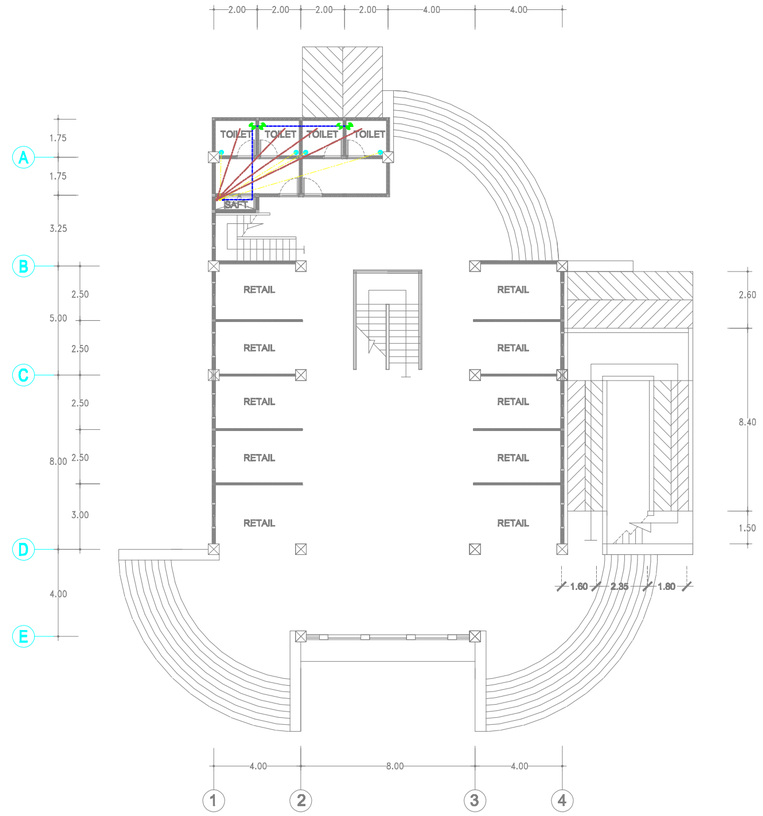


BASEMENT
SKALA 1:200

LANTAI 1
SKALA 1:200


Kran Air
Pipa Limbah
Pipa Buangan
Pipa Air Bersih
Saluran Air Buangan
Saluran Limbah
Saluran Air Bersih

RETAIL & REST AREA


PROYEK AKHIR SARJANA *JURUSAN ARSITEKTUR* *FAKULTAS TEKNIK SIPIL DAN PERENCANAAN* UNIVERSITAS ISLAM INDONESIA	*TAHUN AKADEMIK 2013/2014*	PENERAPAN METODE URBAN INFILL PADA PERANCANGAN GEDUNG PARKIR MOBIL DENGAN TEKNOLOGI PARKING LIFTING DI TAMAN PARKIR ABU BAKKAR ALI JL. ABU BAKKAR ALI, KAWASAN MALIOBORO, YOGYAKARTA, DIY	*DOSEN PEMBIMBING*	*IDENTITAS MAHASISWA*		*NAMA GAMBAR*	*SKALA*	*NO. LBR* / *JML LBR* / *PENGESAHAN*
			Syarifah Ismaliyah Al-Athas,ST.,MT.	*NAMA*	*AMRI LUKMANA*	*DRAINASE & SANITASI*	*1 : 200*	
				NO. MHS	*07512167*			
				TANDA TANGAN				

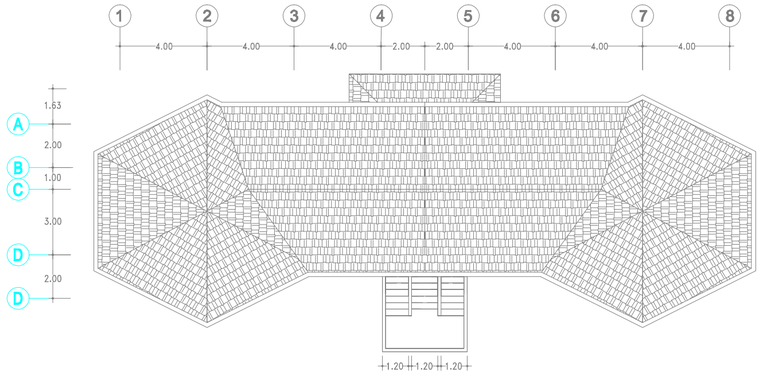

LANTAI 2
SKALA 1:200

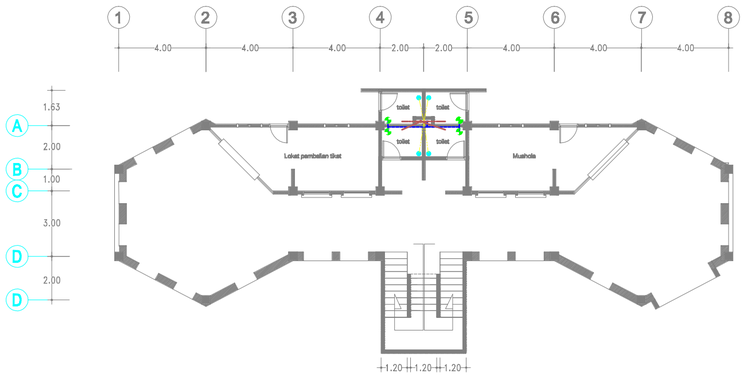

LANTAI 1
SKALA 1:200

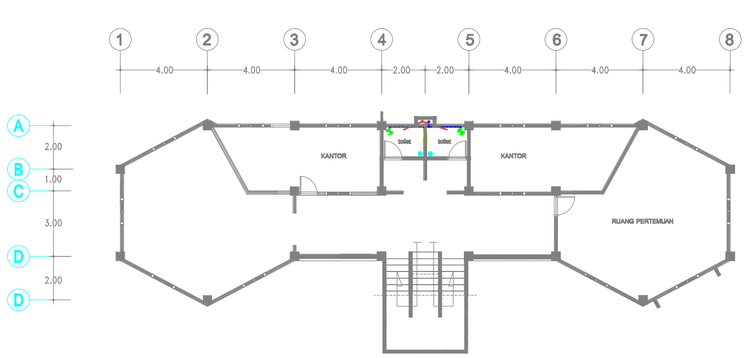


LANTAI 2
SKALA 1:200


Kran Air
Pipa Limbah
Pipa Buangan
Pipa Air Bersih
Saluran Air Buangan
Saluran Limbah
Saluran Air Bersih


SERVICE AND OFFICES

PROYEK AKHIR SARJANA ***JURUSAN ARSITEKTUR*** ***FAKULTAS TEKNIK SIPIL DAN PERENCANAAN*** UNIVERSITAS ISLAM INDONESIA	***TAHUN AKADEMIK 2013/2014***	**PENERAPAN METODE URBAN INFILL PADA PERANCANGAN GEDUNG PARKIR MOBIL DENGAN TEKNOLOGI PARKING LIFTING DI TAMAN PARKIR ABU BAKKAR ALI** JL. ABU BAKKAR ALI, KAWASAN MALIOBORO, YOGYAKARTA, DIY	***DOSEN PEMBIMBING***	***IDENTITAS MAHASISWA***		***NAMA GAMBAR***	***SKALA***	***NO. LBR*** / ***JML LBR*** / ***PENGESAHAN***
			Syarifah Ismailiyah Al-Athas,ST.,MT.	***NAMA***	***AMRI LUKMANA***	***DRAINASE & SANITASI***	***1 : 200***	
				NO. MHS	***07512167***			
				TANDA TANGAN				

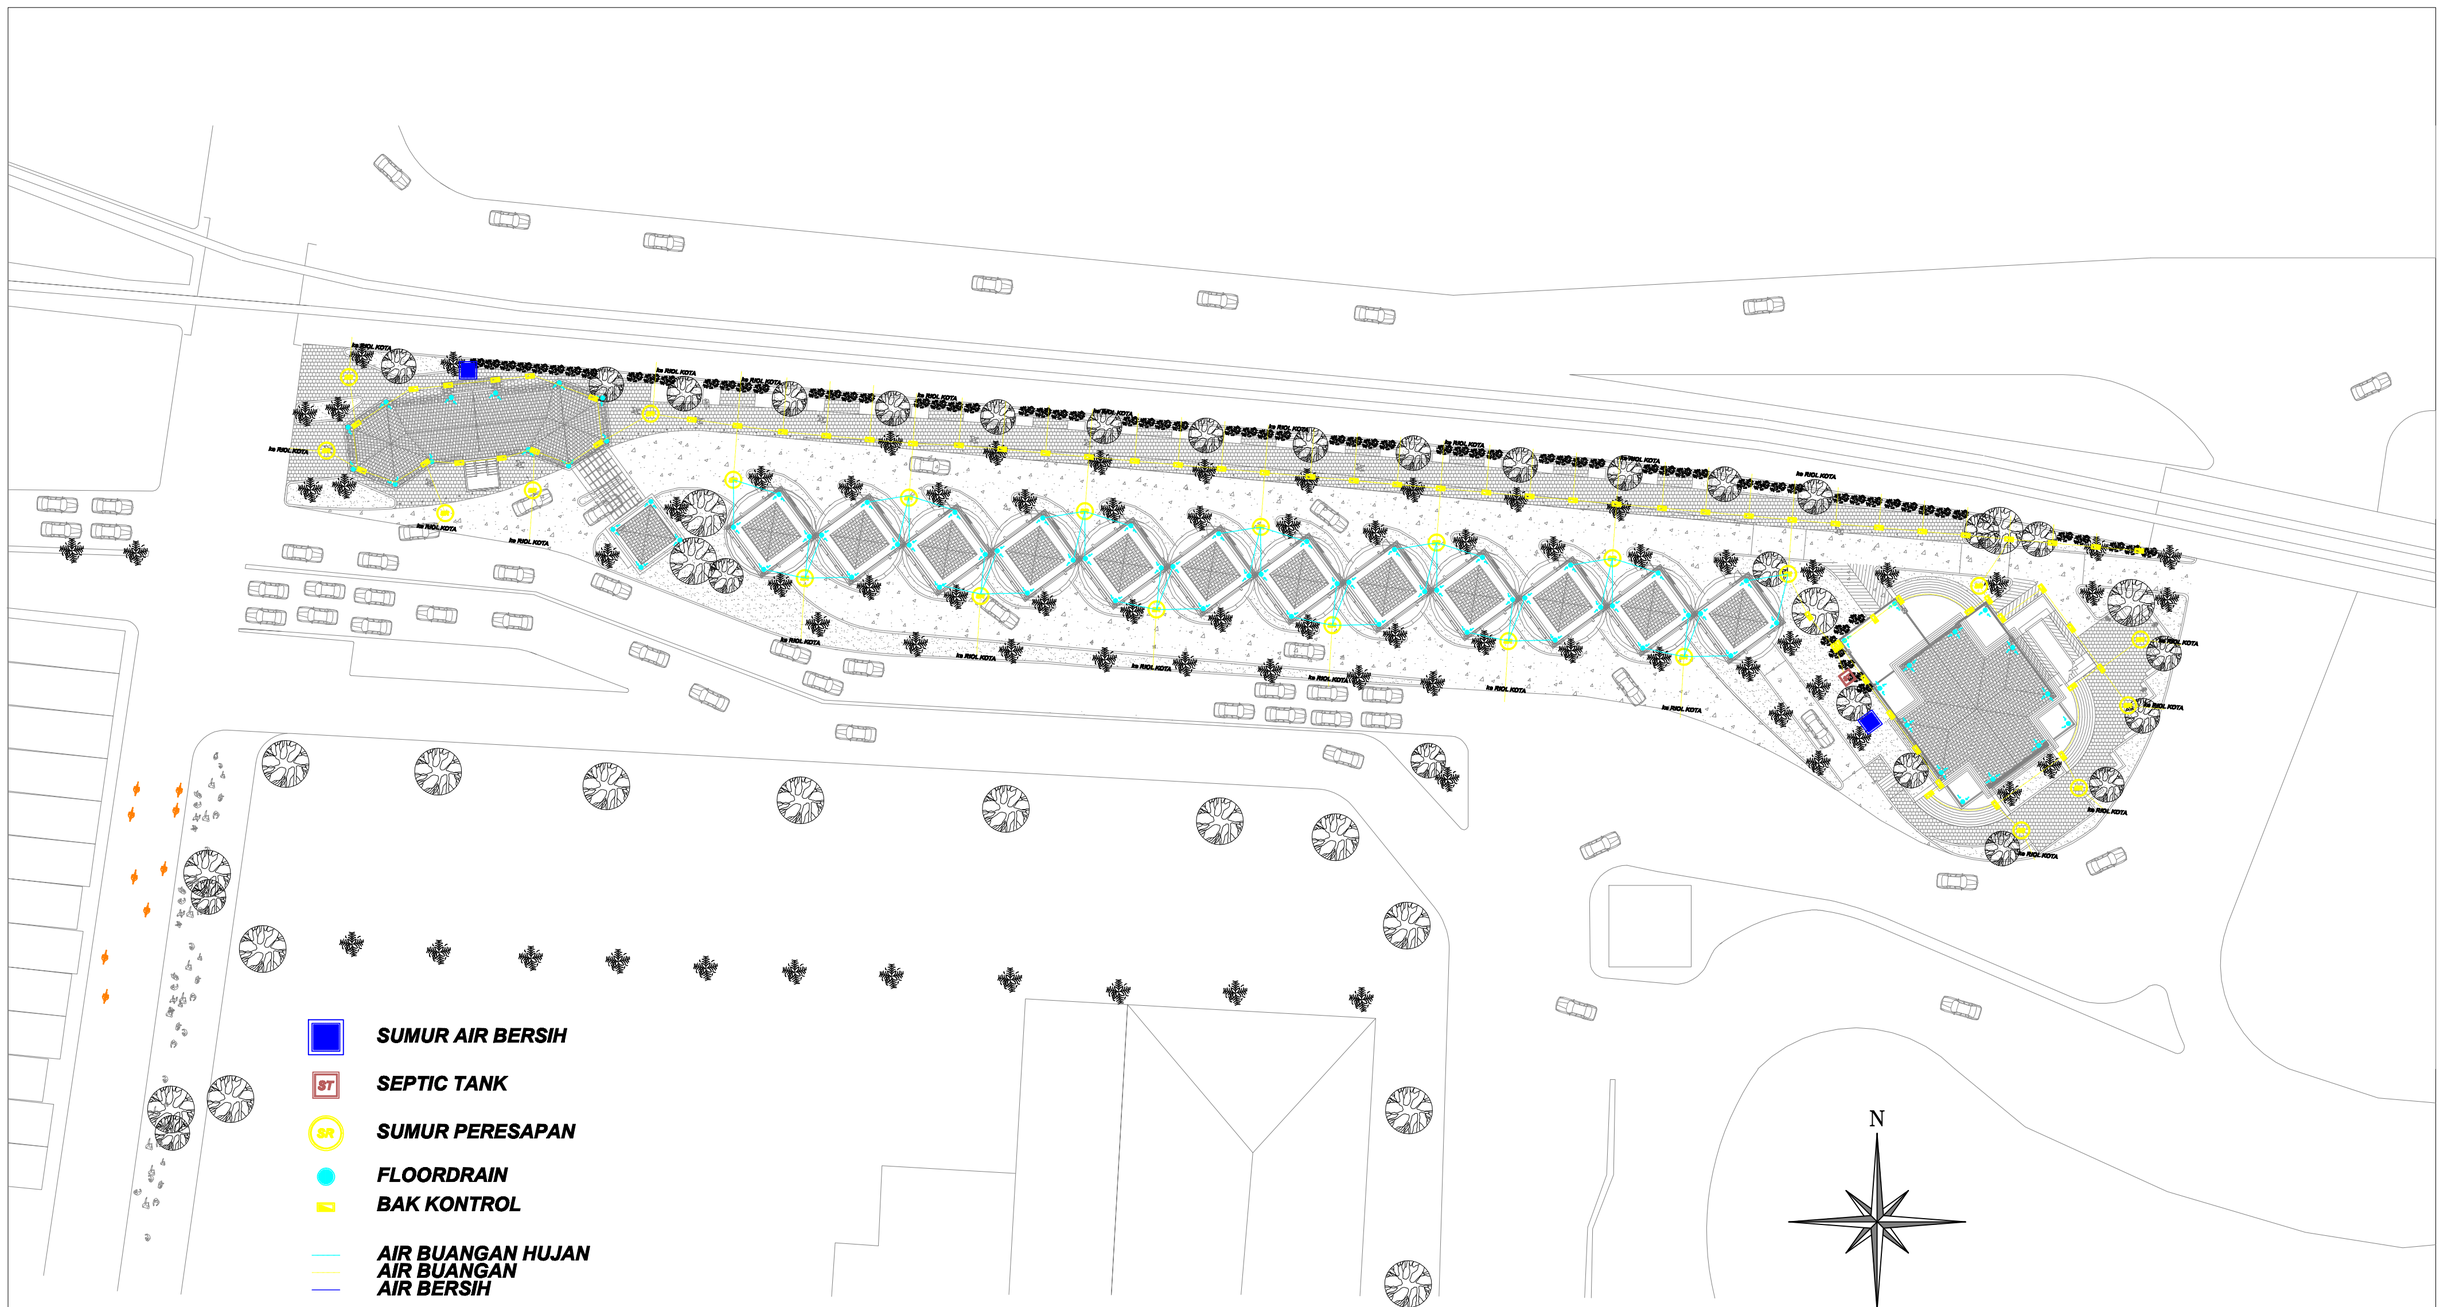

PROYEK AKHIR SARJANA JURUSAN ARSITEKTUR FAKULTAS TEKNIK SIPIL DAN PERENCANAAN UNIVERSITAS ISLAM INDONESIA	TAHUN AKADEMIK 2013/2014	PENERAPAN METODE URBAN INFILL PADA PERANCANGAN GEDUNG PARKIR MOBIL DENGAN TEKNOLOGI PARKING LIFTING DI TAMAN PARKIR ABU BAKKAR ALI JL. ABU BAKKAR ALI, KAWASAN MALIOBORO, YOGYAKARTA, DIY.	**DOSEN PEMBIMBING** Syarifah Ismailiyah Al-Athas,ST.,MT.	**IDENTITAS MAHASISWA** NAMA: AMRI LUKMANA NO. MHS: 07512167 TANDA TANGAN:	NAMA GAMBAR DRAINASE & SANITASI SITEPLAN	SKALA 1 : 500	NO. LBR	JML LBR	PENGESAHAN

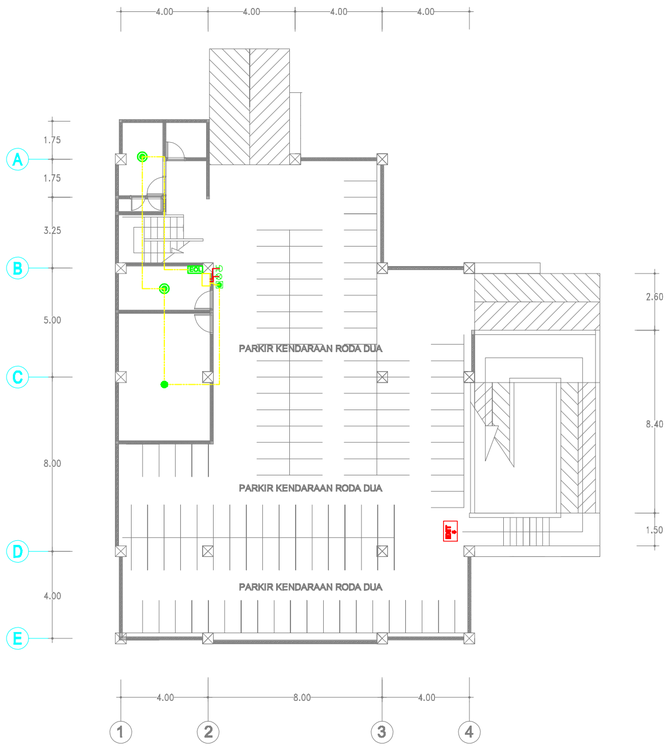

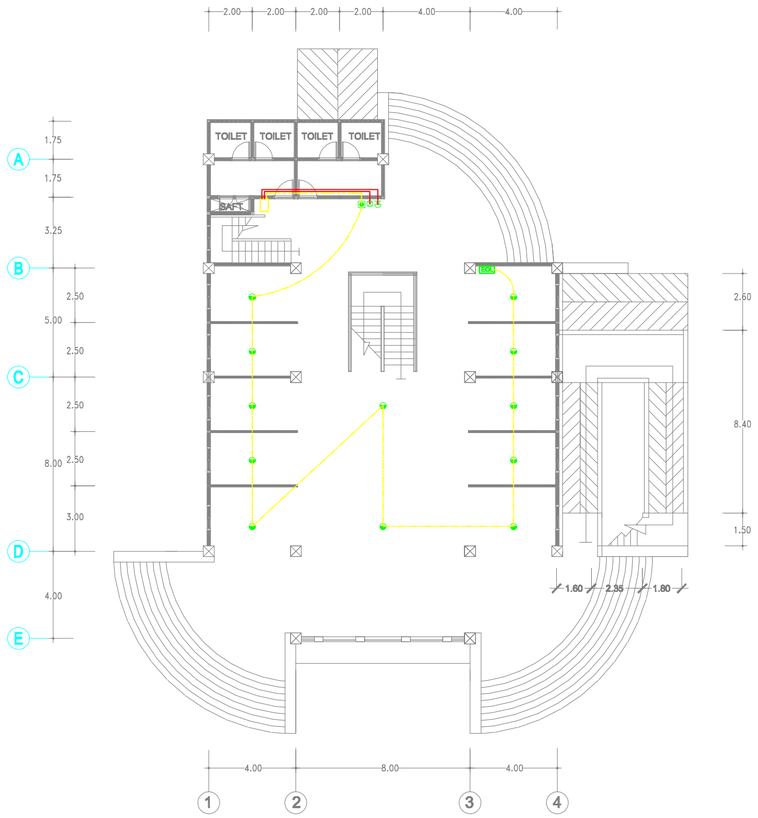

KETERANGAN :


- = RATE OF RISE TEMP. HEAT DETECTOR
- = FIXED DETECTOR
- = SMOKE DETECTOR
- = MANUAL ALARM PUSH BUTTON
- = ALARM BELL
- = FIRE INTERCOM JACK
- = ALARM INDICATOR LAMP
- = GAS DETECTOR
- FS = FLOW SWITCH
- TS = TAMPER SWITCH
- EOL = END OF LINE
- = ANNOUNCIATOR
- TBFA = TERMINAL BOX FIRE ALARM
- MCP–FA ZONE = MASTER CONTROL PANEL FIRE ALARM

BASEMENT
SKALA 1:200


LANTAI 1
SKALA 1:200

RETAIL & REST AREA

UNIVERSITAS ISLAM INDONESIA ***PROYEK AKHIR SARJANA*** *JURUSAN ARSITEKTUR* *FAKULTAS TEKNIK SIPIL DAN PERENCANAAN* UNIVERSITAS ISLAM INDONESIA	***TAHUN AKADEMIK 2013/2014***	**PENERAPAN METODE URBAN INFILL PADA PERANCANGAN GEDUNG PARKIR MOBIL DENGAN TEKNOLOGI PARKING LIFTING DI TAMAN PARKIR ABU BAKKAR ALI** JL. ABU BAKKAR ALI, KAWASAN MALIOBORO, YOGYAKARTA, DIY	***DOSEN PEMBIMBING***	***IDENTITAS MAHASISWA***		***NAMA GAMBAR***	***SKALA***	***NO. LBR***	***JML LBR***	***PENGESAHAN***
			Syarifah Ismailiyah Al-Athas,ST.,MT.	*NAMA*	*AMRI LUKMANA*	*INSTALASI KEAMANAN KEBAKARAN*	*1 : 200*			
				NO. MHS	*07512167*					
				TANDA TANGAN						

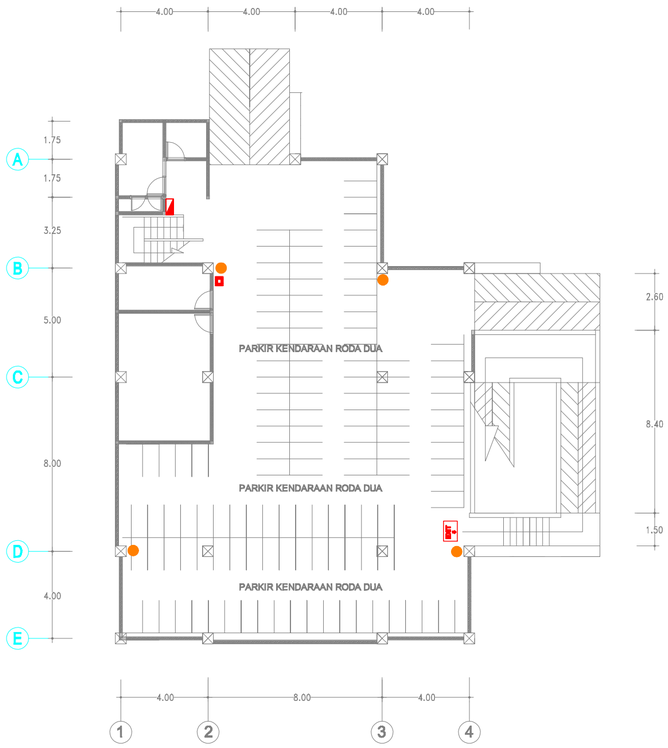

BASEMENT
SKALA 1:200

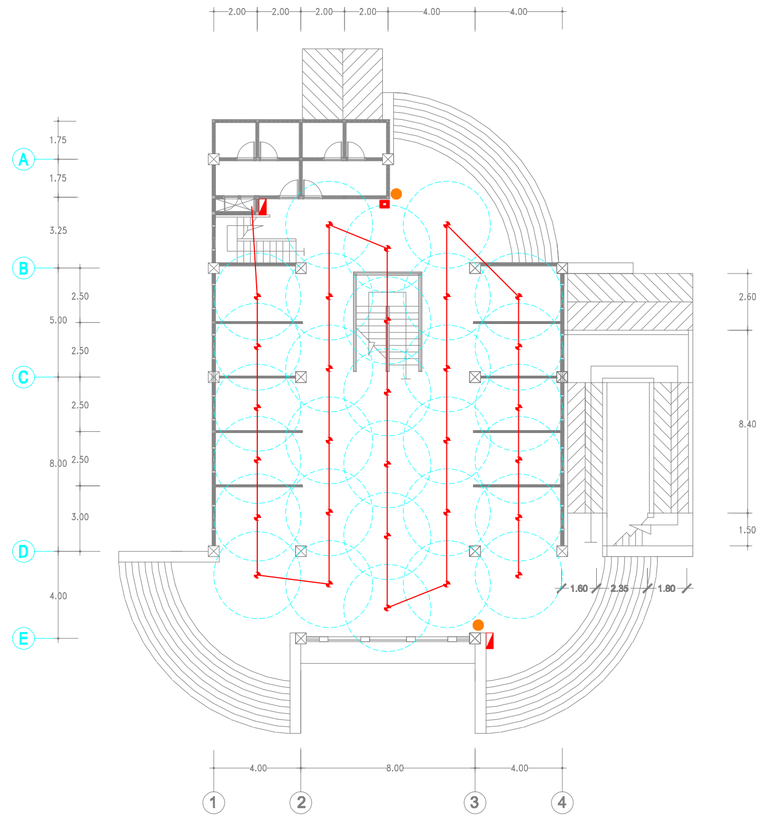



LANTAI 1
SKALA 1:200

- HOSERACK & HYDRANT
- APAR / FIRE EXTINGUSHER
- PILAR HYDRANT
- SPRINKLER
- FIRE ALARM
- MEETING POINT

RETAIL & REST AREA

PROYEK AKHIR SARJANA JURUSAN ARSITEKTUR FAKULTAS TEKNIK SIPIL DAN PERENCANAAN UNIVERSITAS ISLAM INDONESIA	TAHUN AKADEMIK 2013/2014	PENERAPAN METODE URBAN INFILL PADA PERANCANGAN GEDUNG PARKIR MOBIL DENGAN TEKNOLOGI PARKING LIFTING DI TAMAN PARKIR ABU BAKKAR ALI JL. ABU BAKKAR ALI, KAWASAN MALIOBORO, YOGYAKARTA, DIY	DOSEN PEMBIMBING	IDENTITAS MAHASISWA		NAMA GAMBAR	SKALA	NO. LBR / JML LBR / PENGESAHAN
			Syarifah Ismailiyah Al-Athas,ST.,MT.	NAMA	AMRI LUKMANA	INSTALASI KEAMANAN KEBAKARAN	1 : 200	
				NO. MHS	07512167			
				TANDA TANGAN				

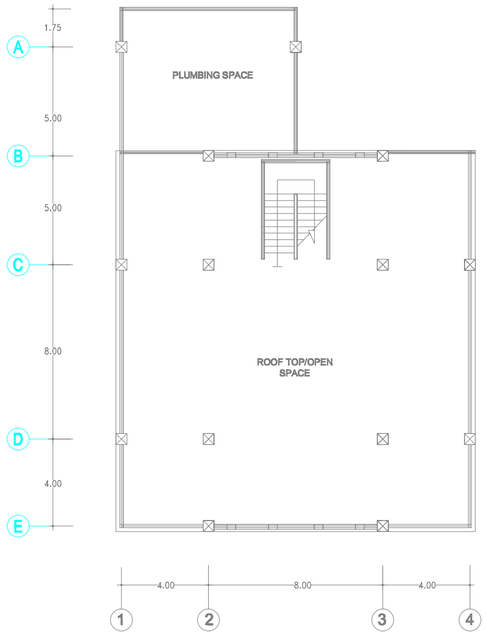

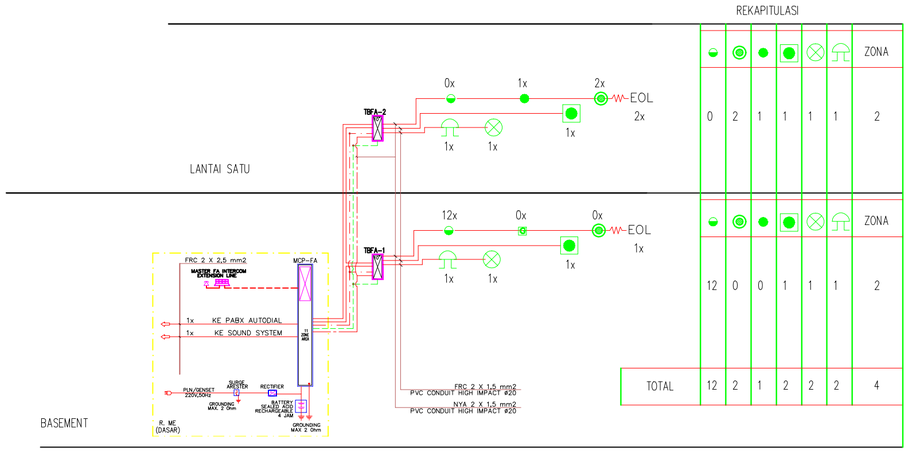


KETERANGAN :

- = RATE OF RISE TEMP. HEAT DETECTOR
- = FIXED DETECTOR
- = SMOKE DETECTOR
- = MANUAL ALARM PUSH BUTTON
- = ALARM BELL
- = FIRE INTERCOM JACK
- = ALARM INDICATOR LAMP
- = GAS DETECTOR
- = FLOW SWITCH
- = TAMPER SWITCH
- EOL = END OF LINE
- = ANNOUNCIATOR
- TBFA = TERMINAL BOX FIRE ALARM
- MCP-FA ZONE = MASTER CONTROL PANEL FIRE ALARM


LANTAI 2
SKALA 1:200

RETAIL & REST AREA

UNIVERSITAS ISLAM INDONESIA ***PROYEK AKHIR SARJANA*** *JURUSAN ARSITEKTUR* *FAKULTAS TEKNIK SIPIL DAN PERENCANAAN* UNIVERSITAS ISLAM INDONESIA	***TAHUN AKADEMIK 2013/2014***	**PENERAPAN METODE URBAN INFILL PADA PERANCANGAN GEDUNG PARKIR MOBIL DENGAN TEKNOLOGI PARKING LIFTING DI TAMAN PARKIR ABU BAKKAR ALI** JL. ABU BAKKAR ALI, KAWASAN MALIOBORO, YOGYAKARTA, DIY	***DOSEN PEMBIMBING***	***IDENTITAS MAHASISWA***		***NAMA GAMBAR***	***SKALA***	***NO. LBR***	***JML LBR***	***PENGESAHAN***
			Syarifah Ismailiyah Al-Athas,ST.,MT.	***NAMA***	***AMRI LUKMANA***	***INSTALASI KEAMANAN KEBAKARAN***	***1 : 200***			
				NO. MHS	***07512167***					
				TANDA TANGAN						

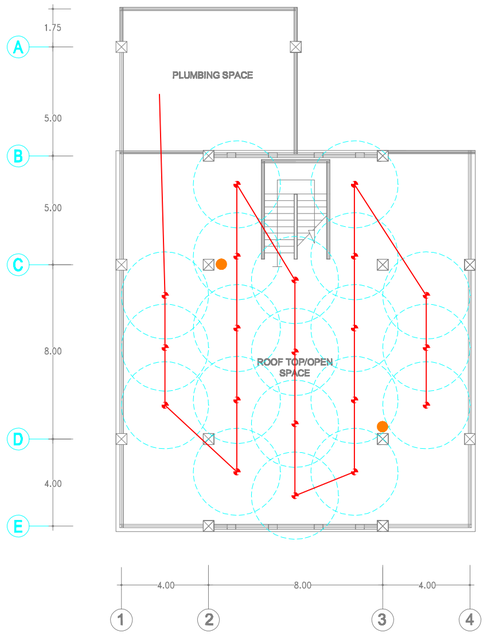


LANTAI 2
SKALA 1:200

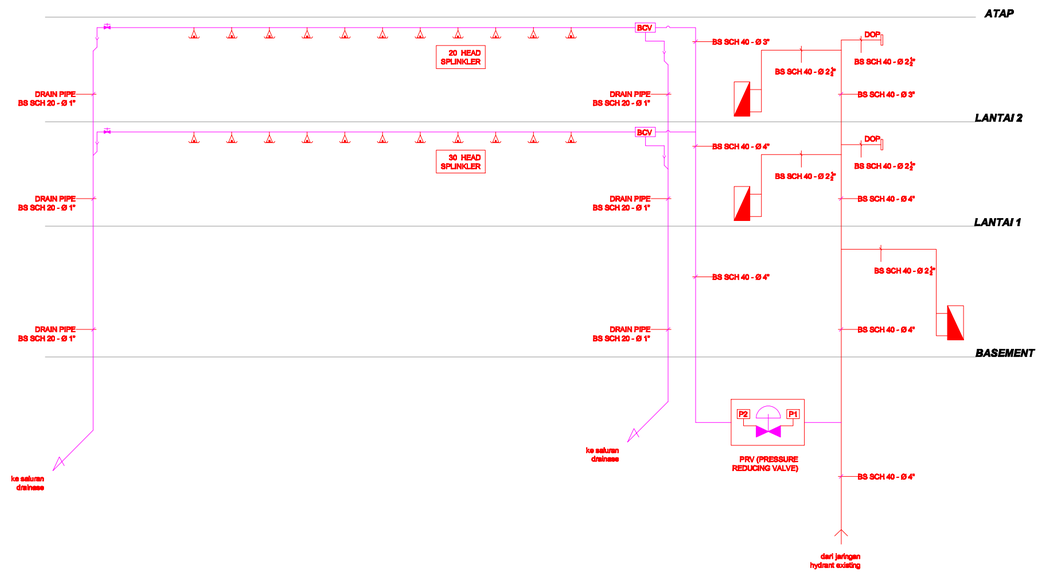

- HOSERACK & HYDRANT
- APAR / FIRE EXTINGUSHER
- PILAR HYDRANT
- SPRINKLER
- FIRE ALARM
- MEETING POINT

RETAIL & REST AREA

PROYEK AKHIR SARJANA JURUSAN ARSITEKTUR FAKULTAS TEKNIK SIPIL DAN PERENCANAAN UNIVERSITAS ISLAM INDONESIA	TAHUN AKADEMIK 2013/2014	PENERAPAN METODE URBAN INFILL PADA PERANCANGAN GEDUNG PARKIR MOBIL DENGAN TEKNOLOGI PARKING LIFTING DI TAMAN PARKIR ABU BAKKAR ALI JL. ABU BAKKAR ALI, KAWASAN MALIOBORO, YOGYAKARTA, DIY	DOSEN PEMBIMBING	IDENTITAS MAHASISWA		NAMA GAMBAR	SKALA	NO. LBR	JML LBR	PENGESAHAN
			Syarifah Ismailiyah Al-Athas,ST.,MT.	NAMA	AMRI LUKMANA	INSTALASI KEAMANAN KEBAKARAN	1 : 200			
				NO. MHS	07512167					
				TANDA TANGAN						

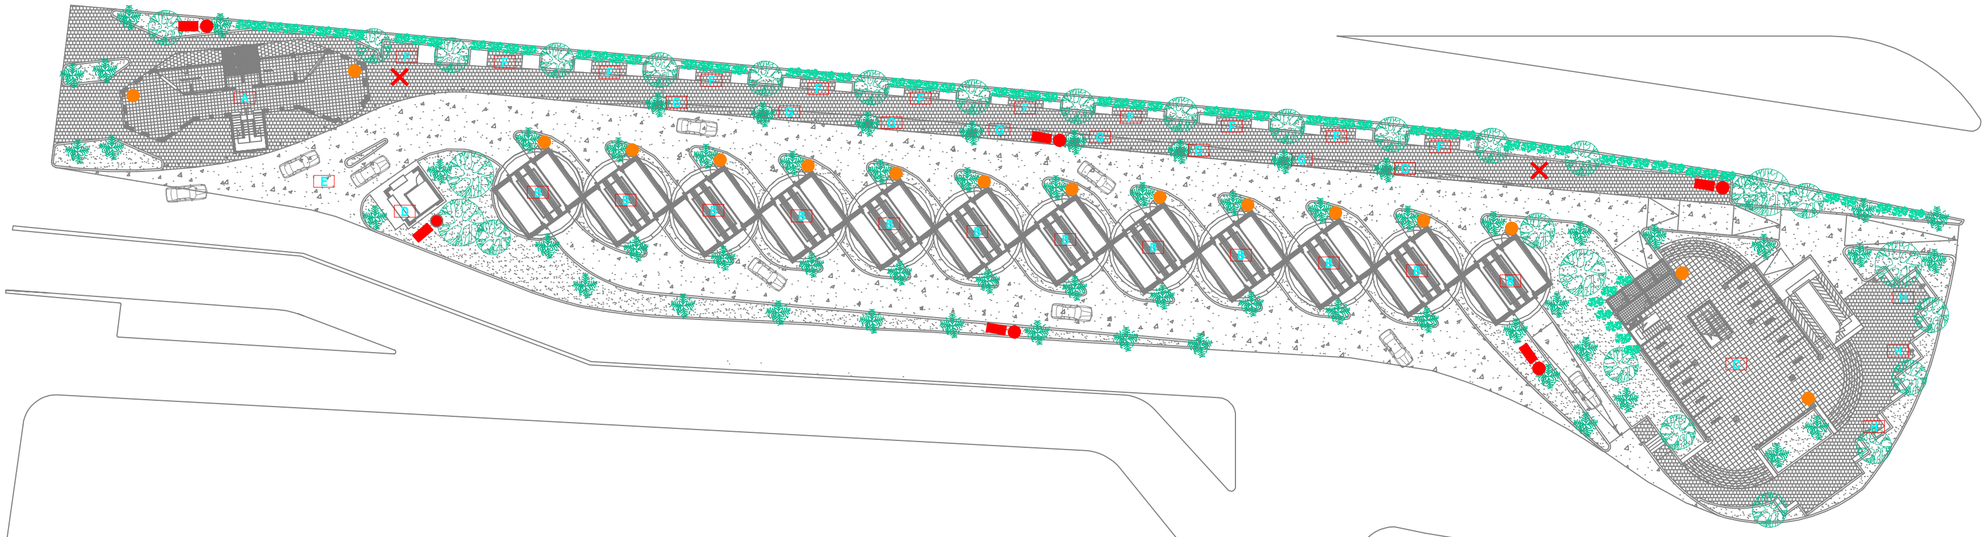

HOSERACK & HYDRANT

APAR / FIRE EXTINGUSHER


PILAR HYDRANT

MEETING POINT


A. SERVICEAND OFFICE BUILDING
B. TOWER PARKING SYSTEM
C. RETAIL/FOODCOURT, OPENSPACE AND REST AREA
D. INFORMASI & SECURITY
E. ENTRANCE
F. PKL SPACE(ANGKRINGAN, WEDANG JAHE, REBUSAN DSB)
G. SPACE DUDUK
H. SPACE DUDUK

N


PROYEK AKHIR SARJANA JURUSAN ARSITEKTUR FAKULTAS TEKNIK SIPIL DAN PERENCANAAN UNIVERSITAS ISLAM INDONESIA	**TAHUN AKADEMIK 2013/2014**	**PENERAPAN METODE URBAN INFILL PADA PERANCANGAN GEDUNG PARKIR MOBIL DENGAN TEKNOLOGI PARKING LIFTING DI TAMAN PARKIR ABU BAKKAR ALI** JL. ABU BAKKAR ALI, KAWASAN MALIOBORO, YOGYAKARTA, DIY.	**DOSEN PEMBIMBING**	**IDENTITAS MAHASISWA**		**NAMA GAMBAR**	**SKALA**	**NO. LBR**	**JML LBR**	**PENGESAHAN**
			Syarifah Ismailiyah Al-Athas,ST.,MT.	NAMA	AMRI LUKMANA	INSTALASI KEAMANAN KEBAKARAN SITEPLAN	1 : 500			
				NO. MHS	07512167					
				TANDA TANGAN						

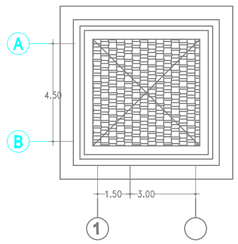


POS SECURITY & INFORMASI
SKALA 1:200

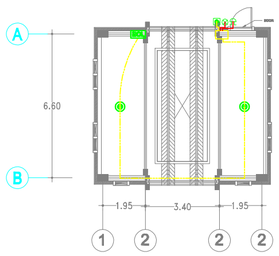

KABIN TRANSFER
SKALA 1:200

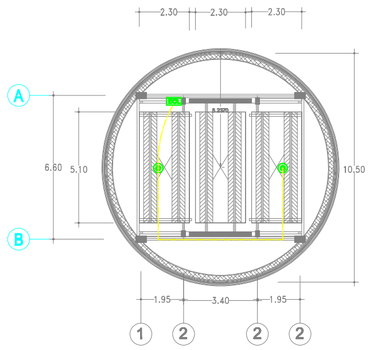

DECK BASEMENT
SKALA 1:200

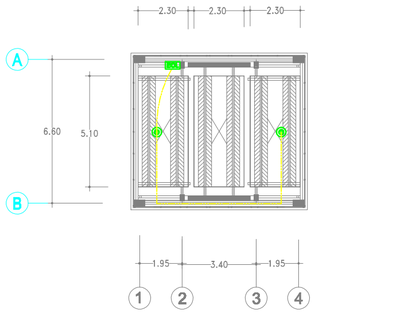


DECK ATAS
SKALA 1:200

KETERANGAN :


	= RATE OF RISE TEMP. HEAT DETECTOR
	= FIXED DETECTOR
	= SMOKE DETECTOR
	= MANUAL ALARM PUSH BUTTON
	= ALARM BELL
	= FIRE INTERCOM JACK
	= ALARM INDICATOR LAMP
G	= GAS DETECTOR
FS	= FLOW SWITCH
TS	= TAMPER SWITCH
EOL	= END OF LINE
	= ANNOUNCIATOR
TBFA	= TERMINAL BOX FIRE ALARM
MCP-FA / ZONE	= MASTER CONTROL PANEL FIRE ALARM

TOWER PARK


PROYEK AKHIR SARJANA JURUSAN ARSITEKTUR FAKULTAS TEKNIK SIPIL DAN PERENCANAAN UNIVERSITAS ISLAM INDONESIA	TAHUN AKADEMIK 2013/2014	PENERAPAN METODE URBAN INFILL PADA PERANCANGAN GEDUNG PARKIR MOBIL DENGAN TEKNOLOGI PARKING LIFTING DI TAMAN PARKIR ABU BAKKAR ALI JL. ABU BAKKAR ALI, KAWASAN MALIOBORO, YOGYAKARTA, DIY	DOSEN PEMBIMBING	IDENTITAS MAHASISWA		NAMA GAMBAR	SKALA	NO. LBR / JML LBR / PENGESAHAN
			Syarifah Ismailiyah Al-Athas,ST.,MT.	NAMA	AMRI LUKMANA	INSTALASI KEAMANAN KEBAKARAN	1 : 200	
				NO. MHS	07512167			
				TANDA TANGAN				

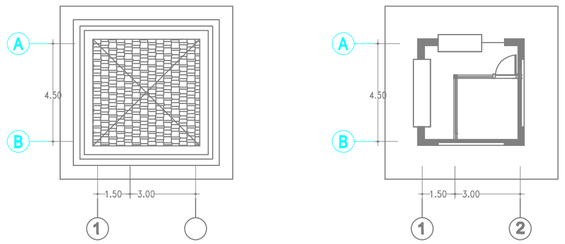


POS SECURITY & INFORMASI
SKALA 1:200

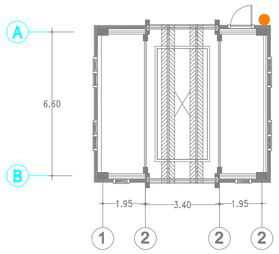

KABIN TRANSFER
SKALA 1:200

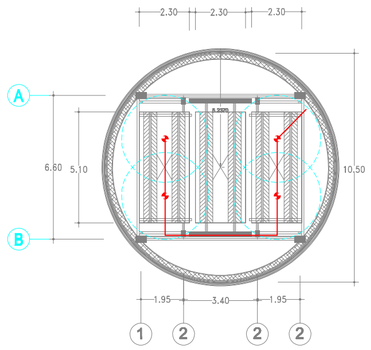

DECK BASEMENT
SKALA 1:200

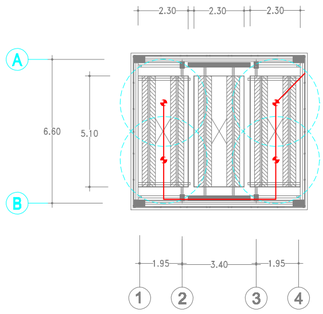


DECK ATAS
SKALA 1:200

- HOSERACK & HYDRANT
- APAR / FIRE EXTINGUSHER
- PILAR HYDRANT
- FOAM SPRINKLER
- FIRE ALARM
- MEETING POINT

TOWER PARK

PROYEK AKHIR SARJANA JURUSAN ARSITEKTUR FAKULTAS TEKNIK SIPIL DAN PERENCANAAN UNIVERSITAS ISLAM INDONESIA	TAHUN AKADEMIK 2013/2014	PENERAPAN METODE URBAN INFILL PADA PERANCANGAN GEDUNG PARKIR MOBIL DENGAN TEKNOLOGI PARKING LIFTING DI TAMAN PARKIR ABU BAKKAR ALI JL. ABU BAKKAR ALI, KAWASAN MALIOBORO, YOGYAKARTA, DIY	DOSEN PEMBIMBING	IDENTITAS MAHASISWA		NAMA GAMBAR	SKALA	NO. LBR / JML LBR / PENGESAHAN
			Syarifah Ismailiyah Al-Athas,ST.,MT.	NAMA	AMRI LUKMANA	INSTALASI KEAMANAN KEBAKARAN	1 : 200	
				NO. MHS	07512167			
				TANDA TANGAN				


DETAIL PRV (PRESSURE REDUCING VALVE)

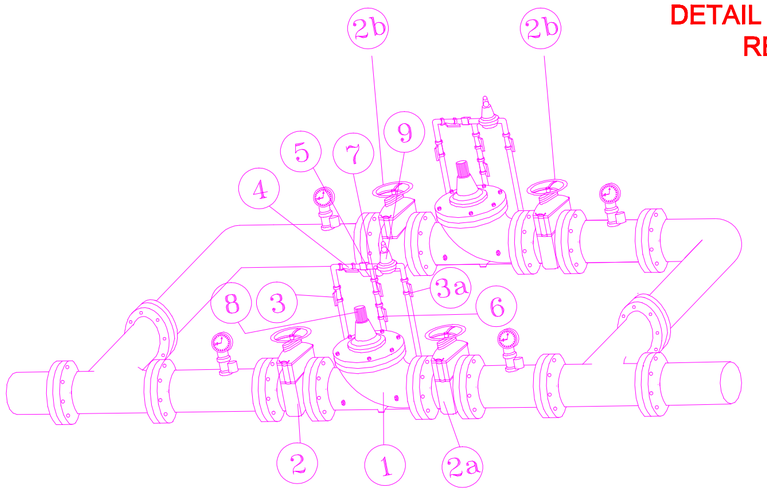

1. main valve.
2,2a. isolation valves of the main pipe

2b. isolation valve of the BY– øPASS.
3,3a. isolation valves of the pilot circuit

4. stainer.
5. orifice – ø needle valve.
6. upper isolation valve.
7. flow control.
8. drain cock.
9. pressure reducing pilot valve.

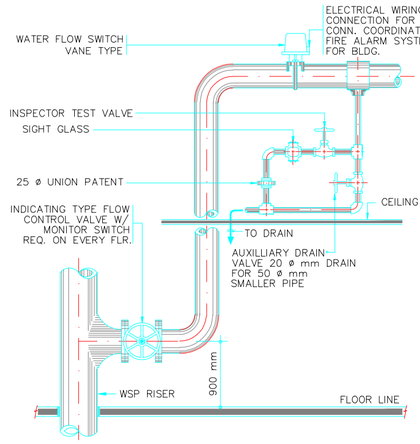

BRANCH CONTROL VALVE DETAIL
ADA DITIAP– øTIAP LANTAI
TANPA SKALA / NOT TO SCALE

PROYEK AKHIR SARJANA JURUSAN ARSITEKTUR FAKULTAS TEKNIK SIPIL DAN PERENCANAAN UNIVERSITAS ISLAM INDONESIA	**TAHUN AKADEMIK 2013/2014**	**PENERAPAN METODE URBAN INFILL PADA PERANCANGAN GEDUNG PARKIR MOBIL DENGAN TEKNOLOGI PARKING LIFTING DI TAMAN PARKIR ABU BAKKAR ALI** JL. ABU BAKKAR ALI, KAWASAN MALIOBORO, YOGYAKARTA, DIY	**DOSEN PEMBIMBING**	**IDENTITAS MAHASISWA**		**NAMA GAMBAR**	**SKALA**	**NO. LBR** / **JML LBR** / **PENGESAHAN**
			Syarifah Ismailiyah Al-Athas,ST.,MT.	NAMA	AMRI LUKMANA	DETAIL INSTALASI KEAMANAN KEBAKARAN	NOT TO SCALE	
				NO. MHS	07512167			
				TANDA TANGAN				